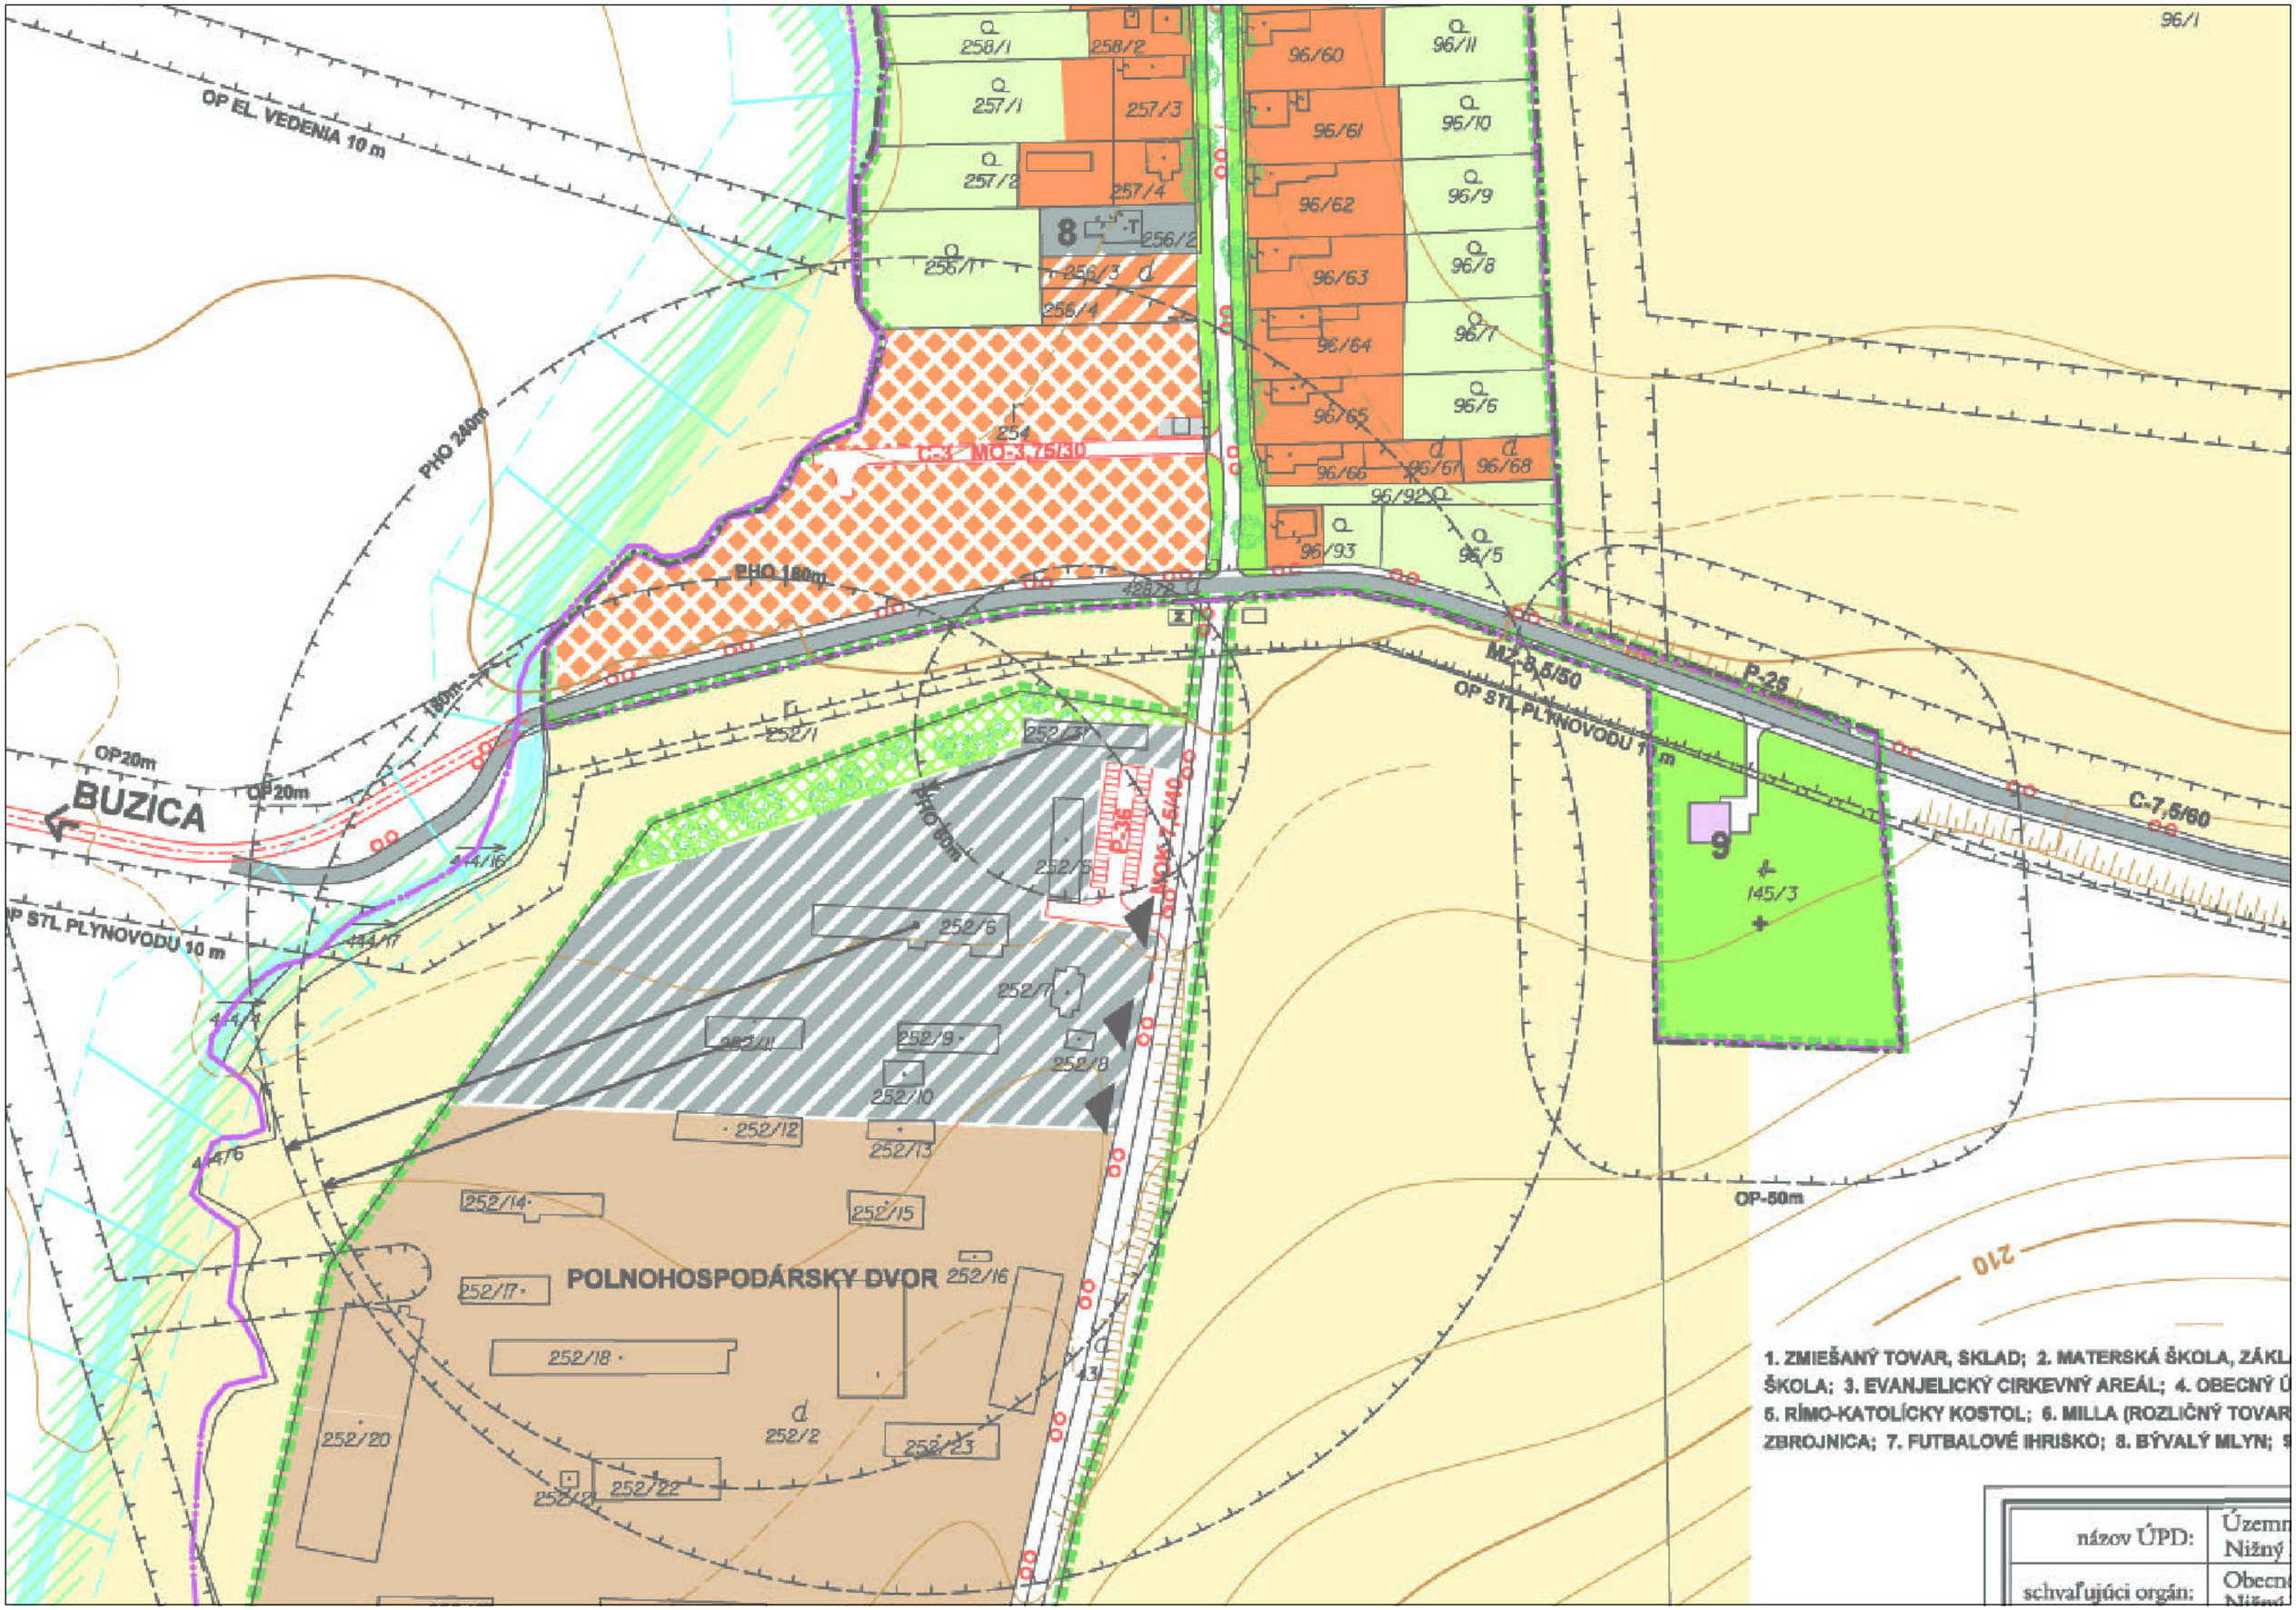

OP EL. VEDENIA 10 m
PHO 240m
PHO 180m
C-3 MO-3,75/30
MZ-8,5/50
OP STL PLYNOVODU 10 m
P-25
C-7,5/60
OP20m
BUZICA
OP STL PLYNOVODU 10 m
P-36
MOK-7,5/40
OP-50m
POLNOHOSPODÁRSKY DVOR
210
1. ZMIEŠANÝ TOVAR, SKLAD; 2. MATERSKÁ ŠKOLA, ZÁKL
ŠKOLA; 3. EVANJELICKÝ CIRKEVNÝ AREÁL; 4. OBECNÝ Ú
5. RÍMO-KATOLÍCKY KOSTOL; 6. MILLA (ROZLIČNÝ TOVAR
ZBROJNICA; 7. FUTBALOVÉ IHRISKO; 8. BÝVALÝ MLYN; 9
názov ÚPD:
schvaľujúci orgán: