


ÚZEMNÝ PLÁN OBCE NIŽNÝ LÁNEC

zmeny a doplnky č.1

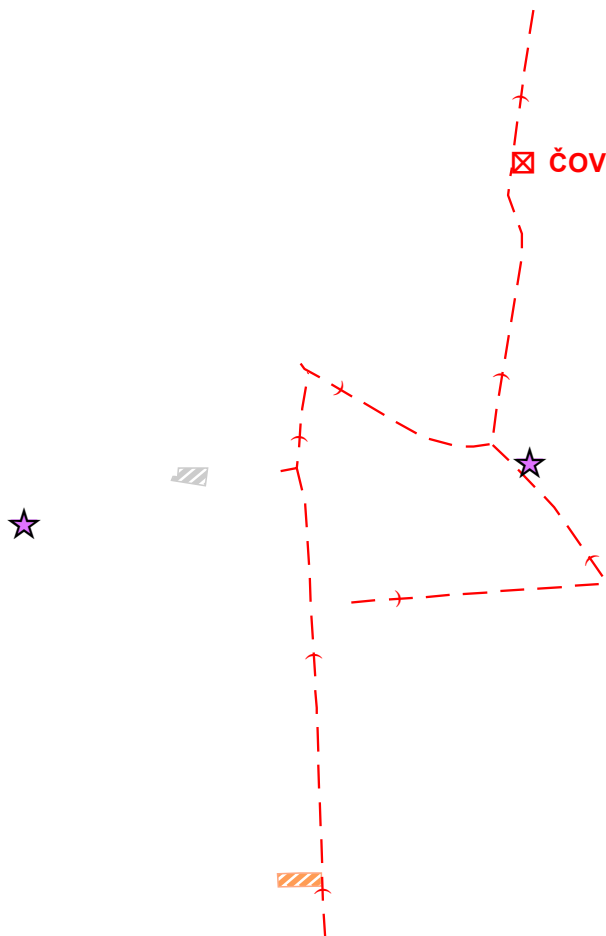

stav	návrh	
		PLOCHA BÝVANIA
		PLOCHY TECHNICKÉHO VYBAVENIA
		ČOV
		KANALIZÁCIA
		ZOSUVNÉ ÚZEMIE
		SKLÁDKA ODPADU (OPUSTENÁ BEZ PREKRYTIA)

ING.ARCH. VIKTOR MALINOVSKÝ
Rázusova 44, 040 01 Košice
mobil: 0905 435 705
e-mail: malinovskyy@malinovskyy.sk
www.malinovskyy.sk



č. výkresu

2

objednávateľ:	Obec Nižný Lánec
spracovateľ:	ing.arch. Viktor Malinovský
obsah výkresu:	KOMPLEXNÝ URBANISTICKÝ NÁVRH, OCHRANA PRÍRODY A KRAJINY K.Ú.
názov akcie:	ÚZEMNÝ PLÁN OBCE NIŽNÝ LÁNEC ZMENY A DOPLNKY Č.1
mierka 1:10 000	dátum: marec 2022