



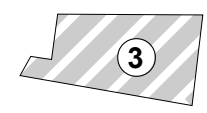

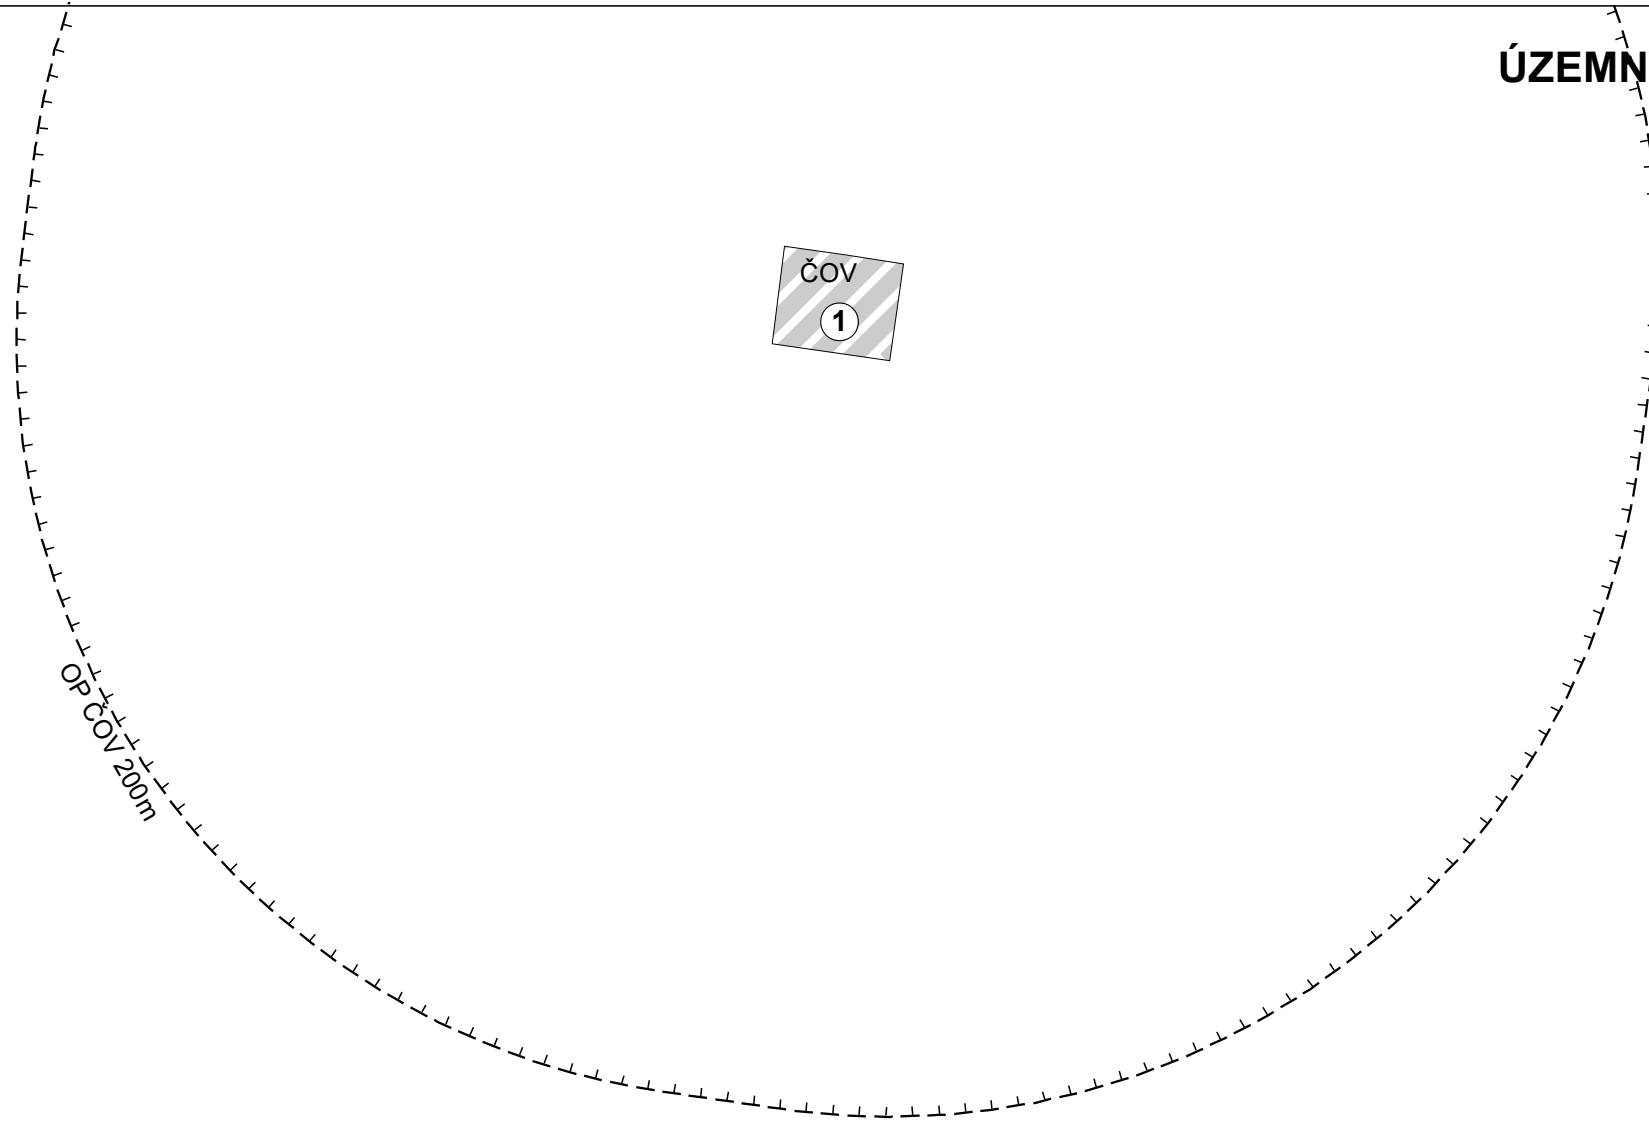

**ÚZEMNÝ PLÁN OBCE
NIŽNÝ LÁNEC**
zmeny a doplnky č.1



- stav návrh
-  PLOCHA TECHNICKÉHO VYBAVENIA
 -  OCHRANNÉ PÁSMA VŠETKÝCH DRUHOV A PHO
 -  OZNAČENIE LOKALITY ZAD Č.1

ING.ARCH. VIKTOR MALINOVSKÝ Rázusova 44, 040 01 Košice mobil: 0905 435 705 e-mail: malinovskiy@malinovskiy.sk www.malinovskiy.sk	objednávateľ:	Obec Nižný Lánec
	spracovateľ:	ing.arch. Viktor Malinovský
 č.výkresu 3a	obsah výkresu:	KOMPLEXNÝ URBANISTICKÝ NÁVRH A DOPRAVNÉ RIEŠENIE
	názov akcie:	ÚZEMNÝ PLÁN OBCE NIŽNÝ LÁNEC ZMENY A DOPLNKY č.1
	mierka 1:2 000	dátum: marec 2022