


**ÚZEMNÝ PLÁN OBCE
NIŽNÝ LÁNEC**
zmeny a doplnky č.1

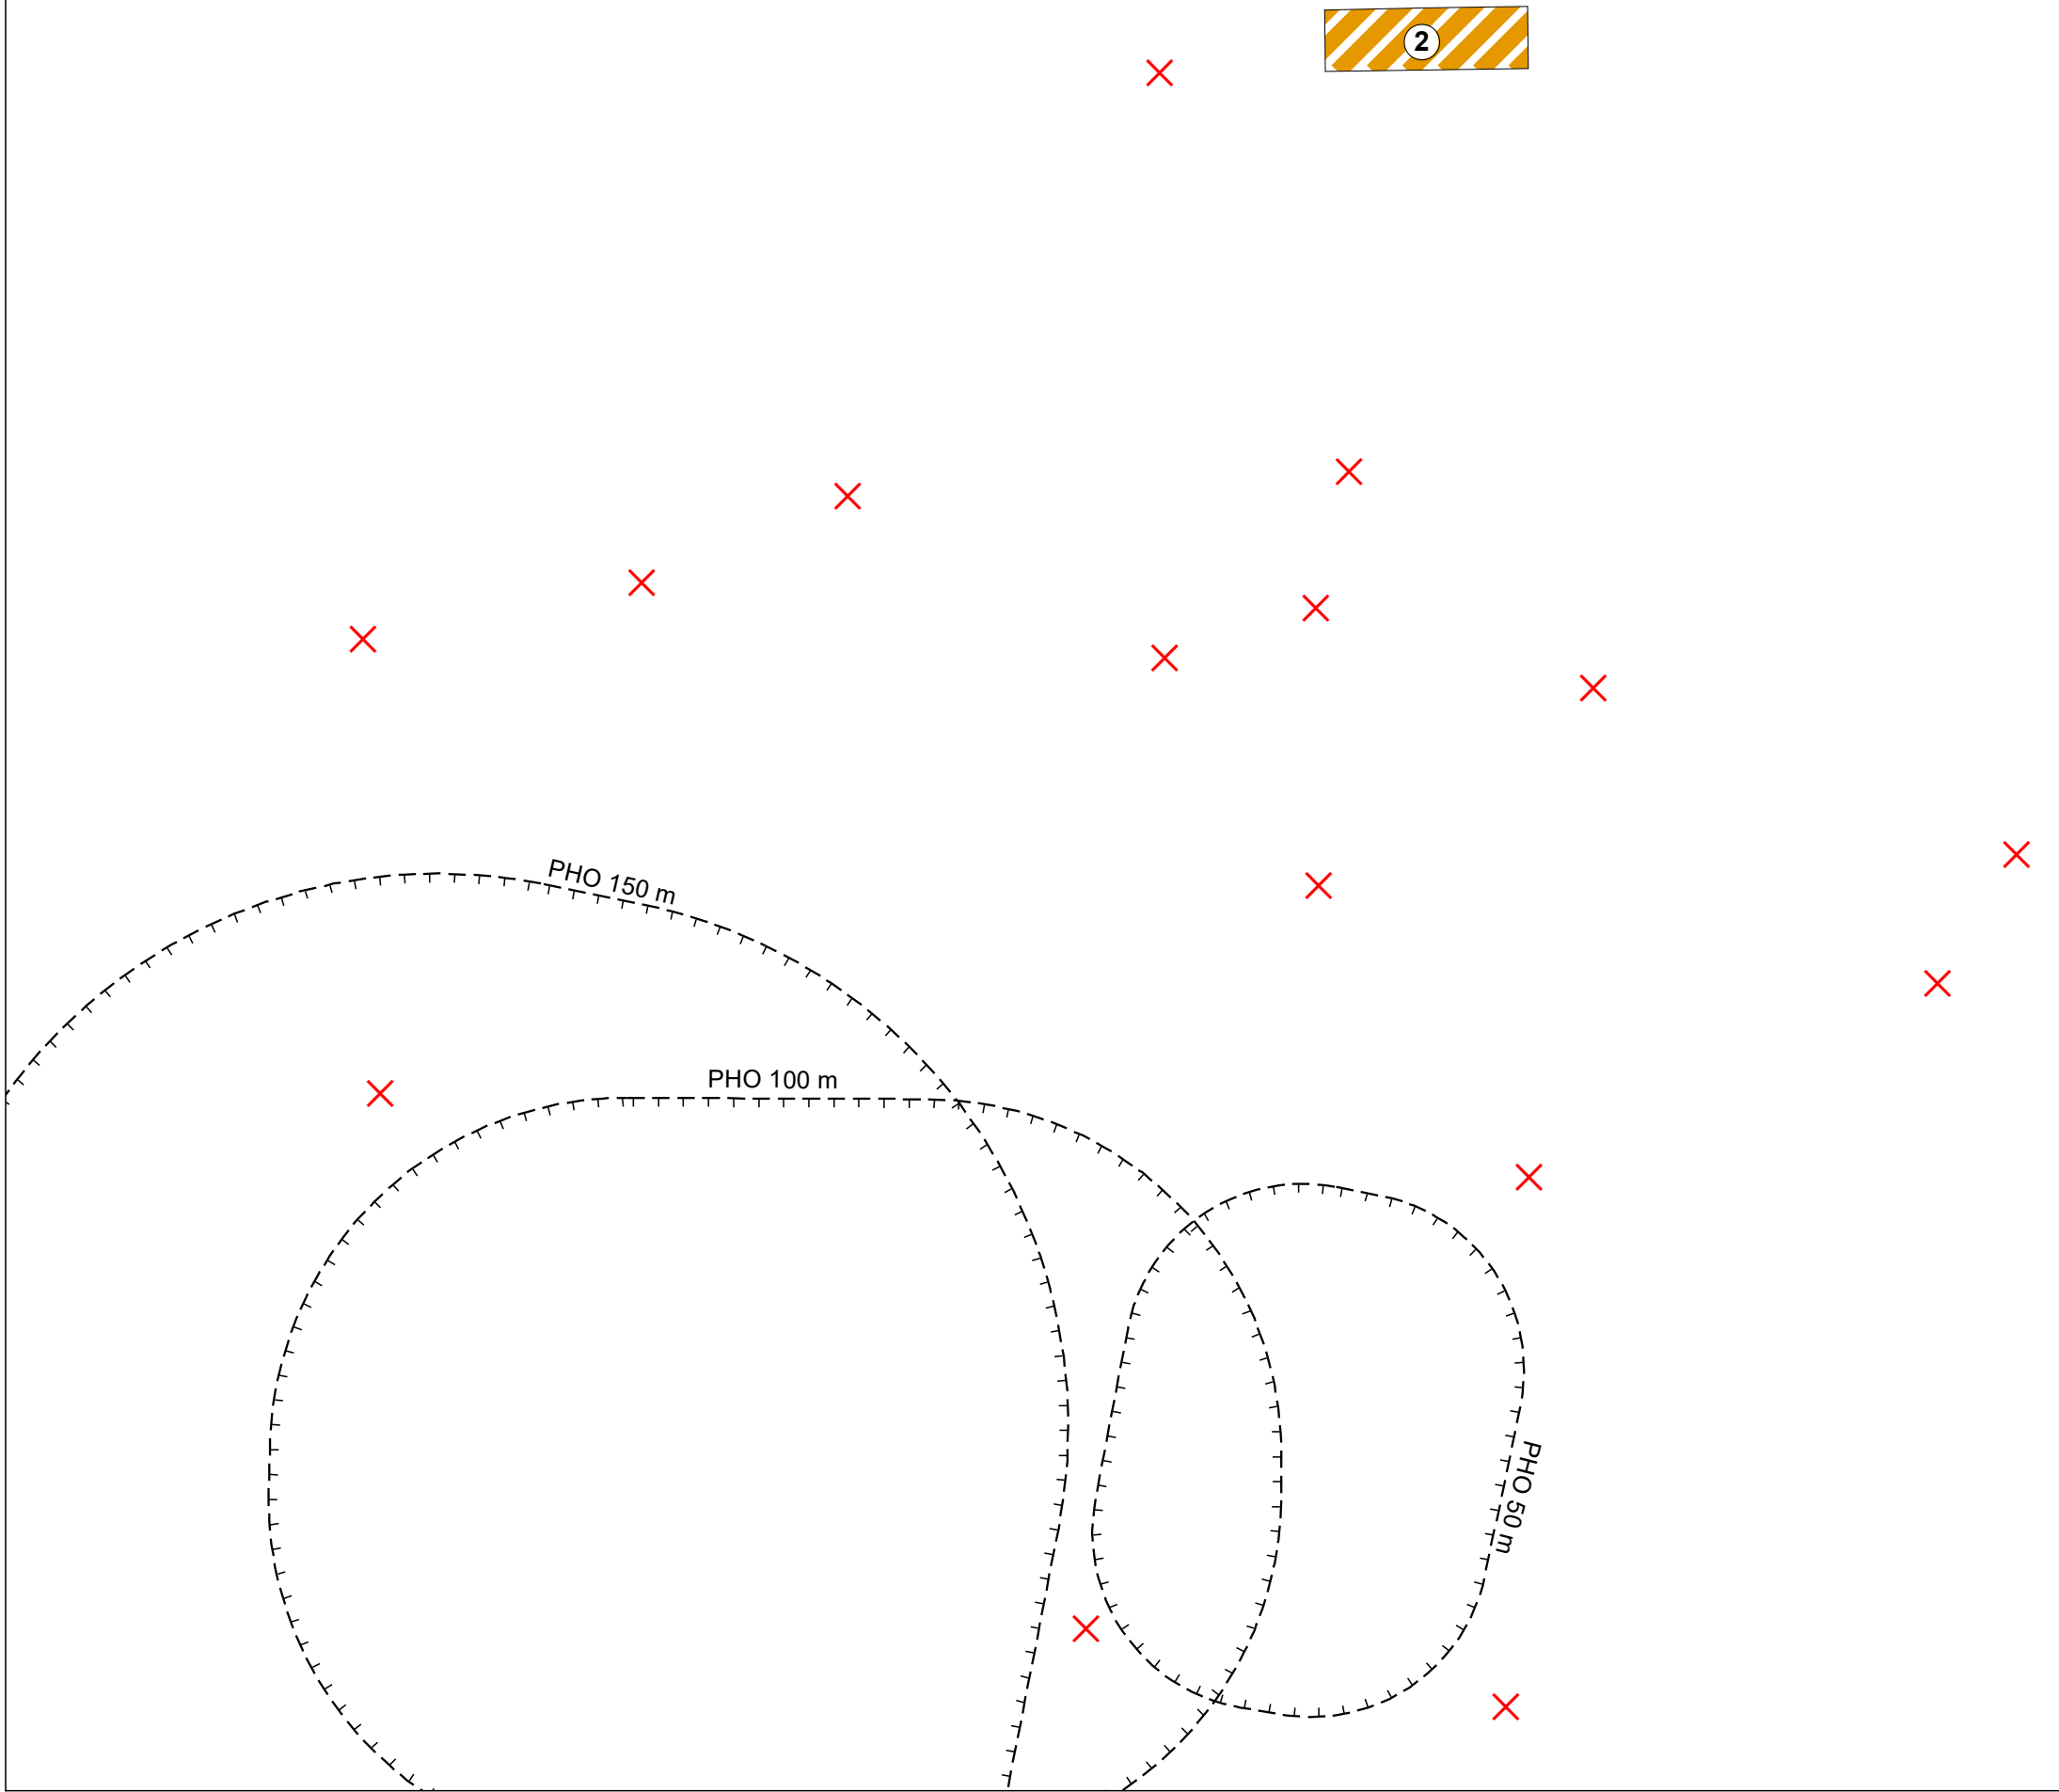

- | stav | návrh | |
|------|-------|--------------------------------------|
| | | PLOCHY A BUDOVY RODINNÝCH DOMOV |
| | | RUŠÍ SA |
| | | OCHRANNÉ PÁSMA VŠETKÝCH DRUHOV A PHO |
| | | OZNAČENIE LOKALITY ZAD Č.1 |

ING.ARCH. VIKTOR MALINOVSKÝ Rázusova 44, 040 01 Košice mobil: 0905 435 705 e-mail: malinovskym@malinovskysk www.malinovskysk	objednávateľ:	Obec Nižný Lánec
	spracovateľ:	ing.arch. Viktor Malinovský
	obsah výkresu:	KOMPLEXNÝ URBANISTICKÝ NÁVRH A DOPRAVNÉ RIEŠENIE
	názov akcie:	ÚZEMNÝ PLÁN OBCE NIŽNÝ LÁNEC ZMENY A DOPLNKY Č.1
	mierka 1:2 000	dátum: marec 2022

č.výkresu
3b