


**ÚZEMNÝ PLÁN OBCE
NIŽNÝ LÁNEC**
zmeny a doplnky č.1

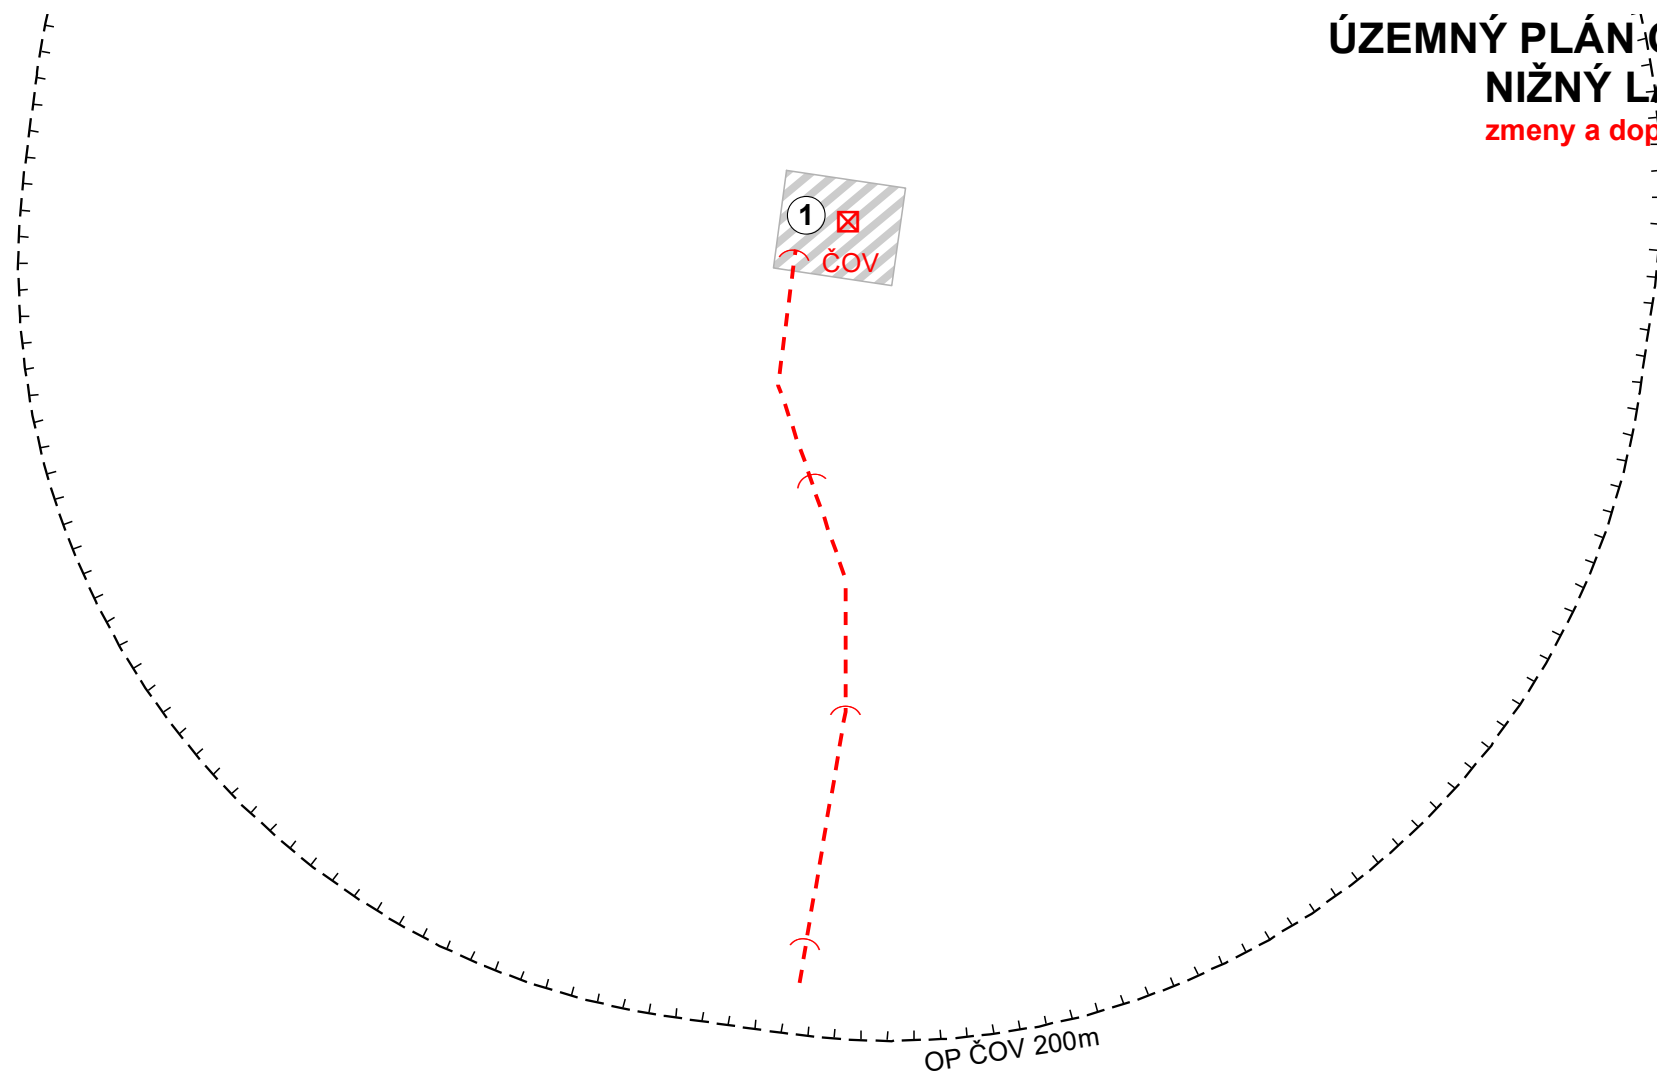

- | stav | návrh |
|------|--------------------------------------|
| | PLOCHA ZASTAVANÉHO ÚZEMIA |
| | OCHRANNÉ PÁSMA VŠETKÝCH DRUHOV A PHO |
| | KANALIZÁCIA |
| | ČOV |
| | OZNAČENIE LOKALITY ZAD Č.1 |

ING.ARCH. VIKTOR MALINOVSKÝ Rázusova 44, 040 01 Košice mobil: 0905 435 705 e-mail: malinovskyy@malinovskyy.sk www.malinovskyy.sk	objednávateľ:	Obec Nižný Lánec
	spracovateľ:	ing.arch. Viktor Malinovský
	obsah výkresu:	VEREJNÉ TECHNICKÉ VYBAVENIE
	názov akcie:	ÚZEMNÝ PLÁN OBCE NIŽNÝ LÁNEC ZMENY A DOPLNKY č.1
	mierka 1:2 000	dátum: marec 2022

č.výkresu
4a