


**ÚZEMNÝ PLÁN OBCE
NIŽNÝ LÁNEC**
zmeny a doplnky č.1

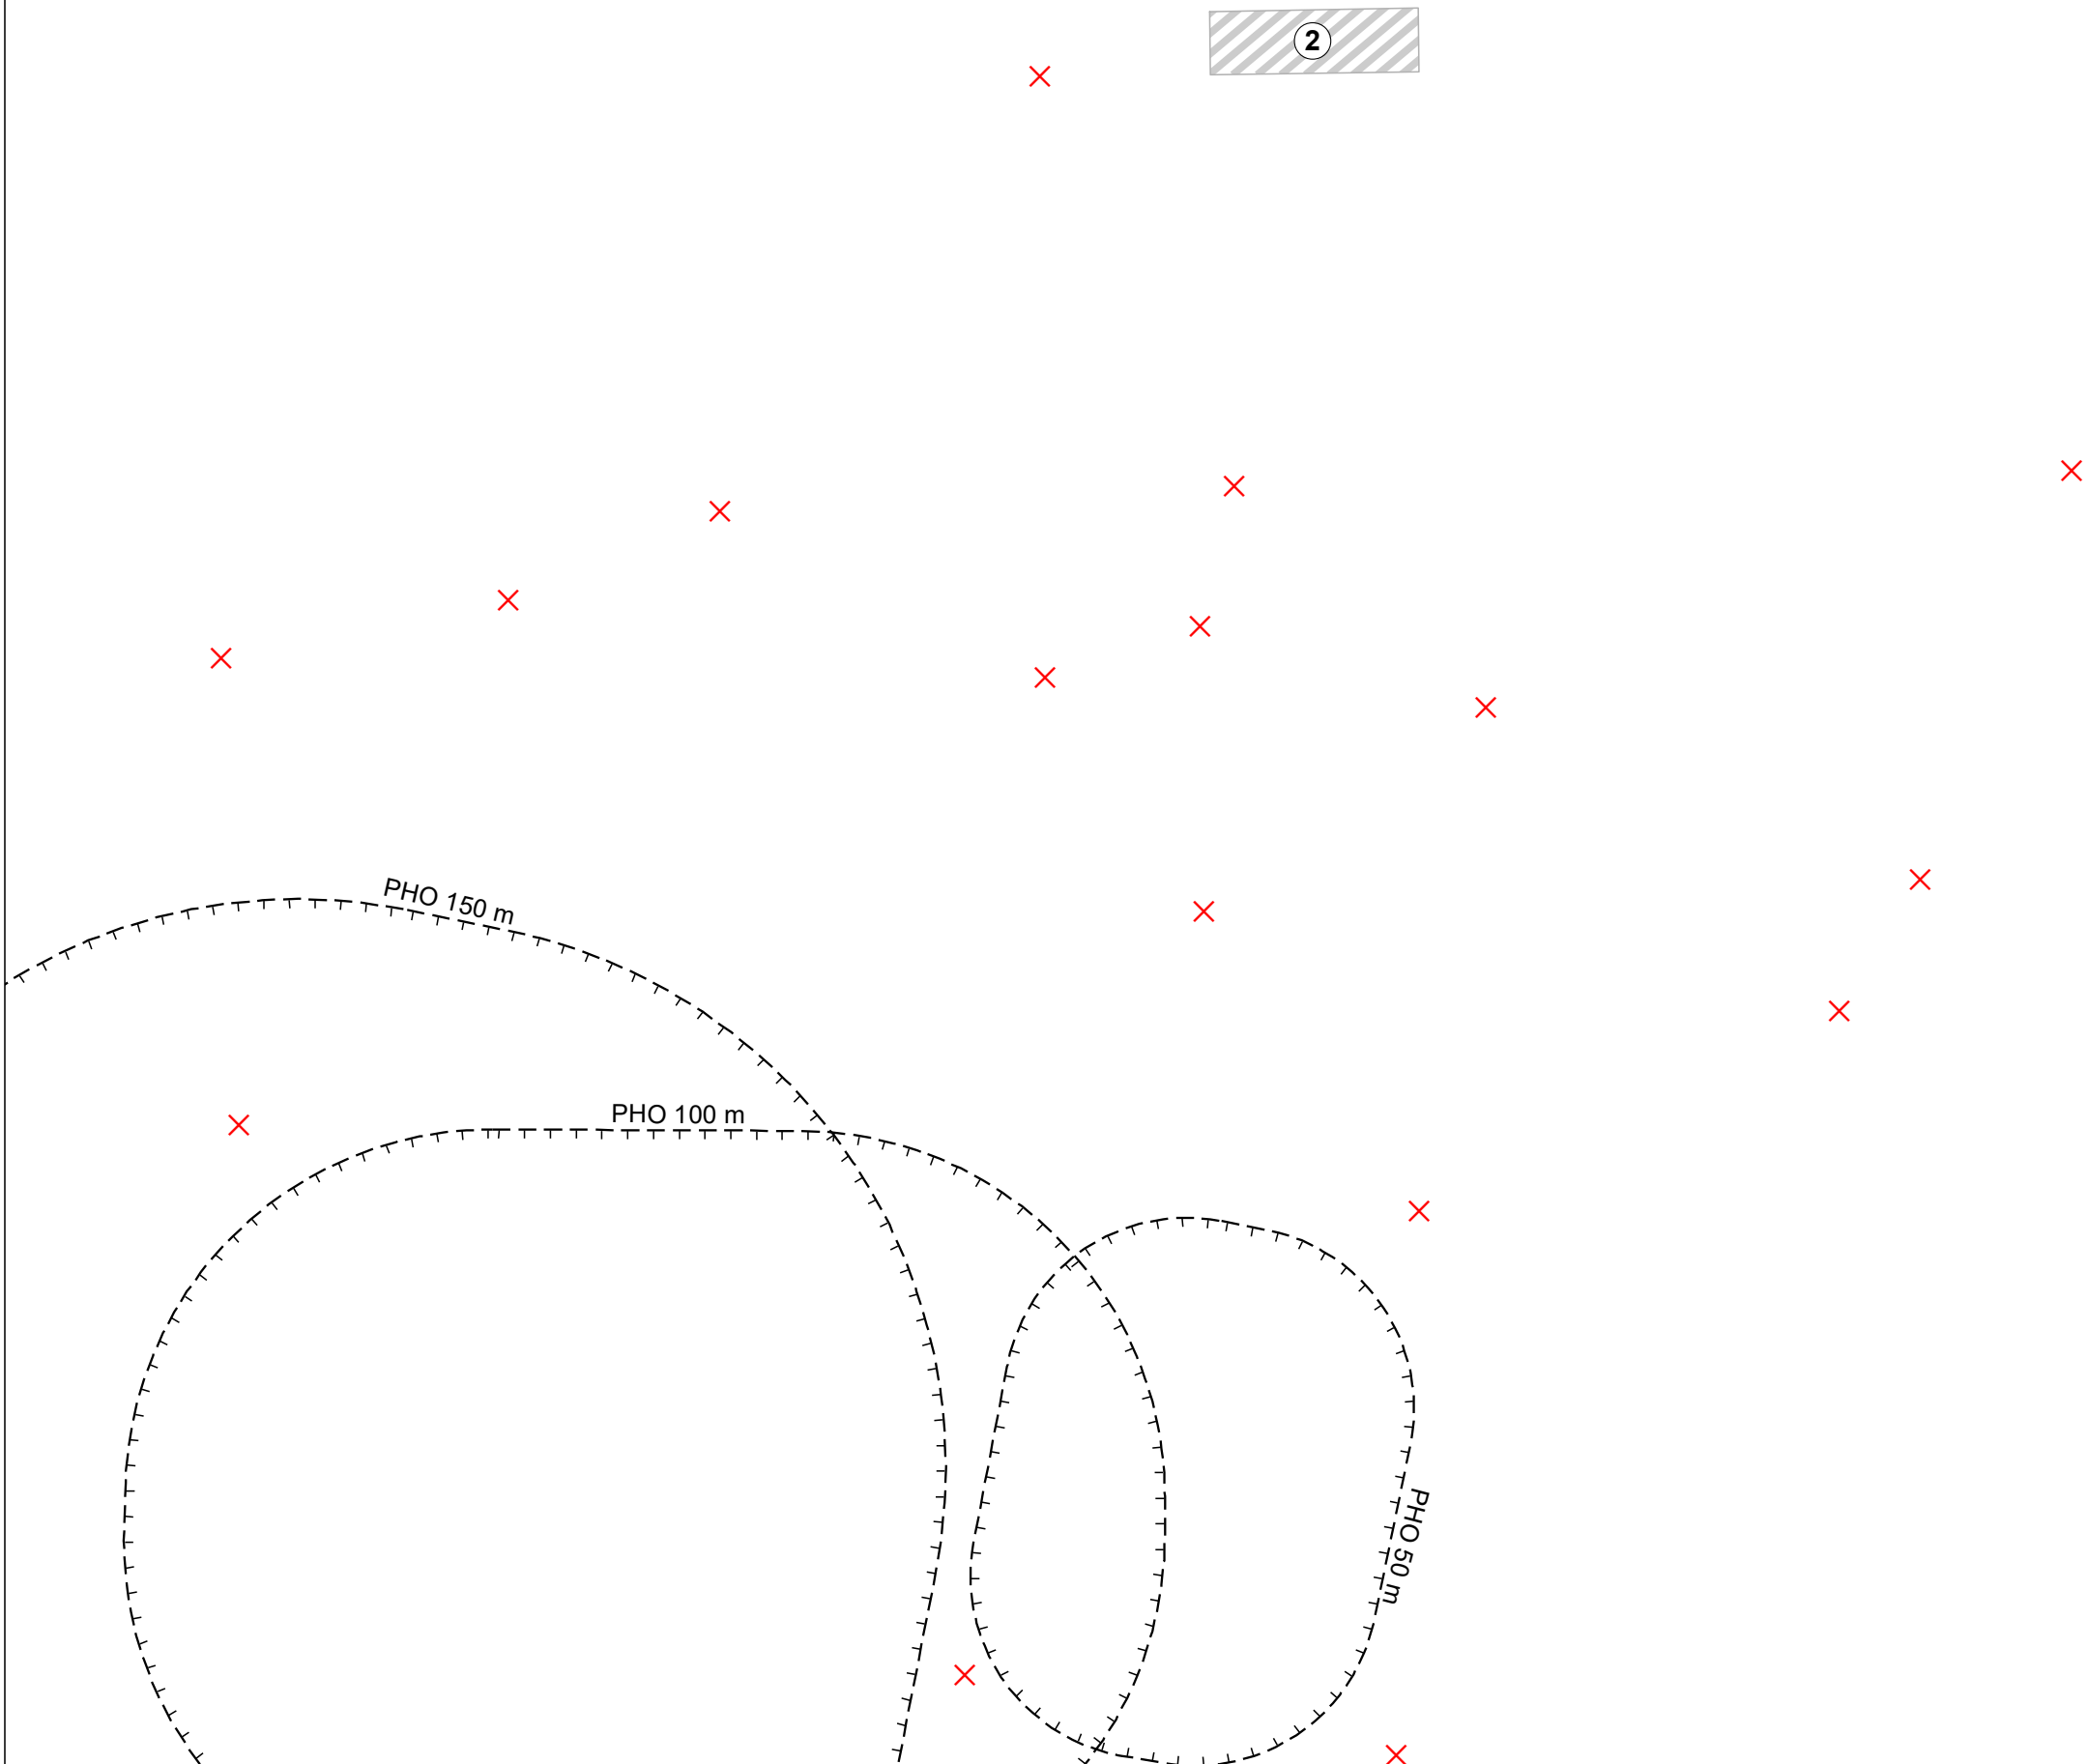

- | | | | |
|---|------|-------|--------------------------------------|
| × | stav | návrh | |
| | | | PLOCHA ZASTAVANÉHO ÚZEMIA |
| × | | | RUŠÍ SA |
| | | | OCHRANNÉ PÁSMA VŠETKÝCH DRUHOV A PHO |
| ② | | | OZNAČENIE LOKALITY ZAD Č.1 |

ING.ARCH. VIKTOR MALINOVSKÝ Rázusova 44, 040 01 Košice mobil: 0905 435 705 e-mail: malinovskyy@malinovskyy.sk www.malinovskyy.sk	objednávateľ:	Obec Nižný Lánec
	spracovateľ:	ing.arch. Viktor Malinovský
	obsah výkresu:	VEREJNÉ TECHNICKÉ VYBAVENIE
	názov akcie:	ÚZEMNÝ PLÁN OBCE NIŽNÝ LÁNEC ZMENY A DOPLNKY č.1
	mierka 1:2 000	dátum: marec 2022

č.výkresu
4b