


**ÚZEMNÝ PLÁN OBCE
NIŽNÝ LÁNEC**
zmeny a doplnky č.1

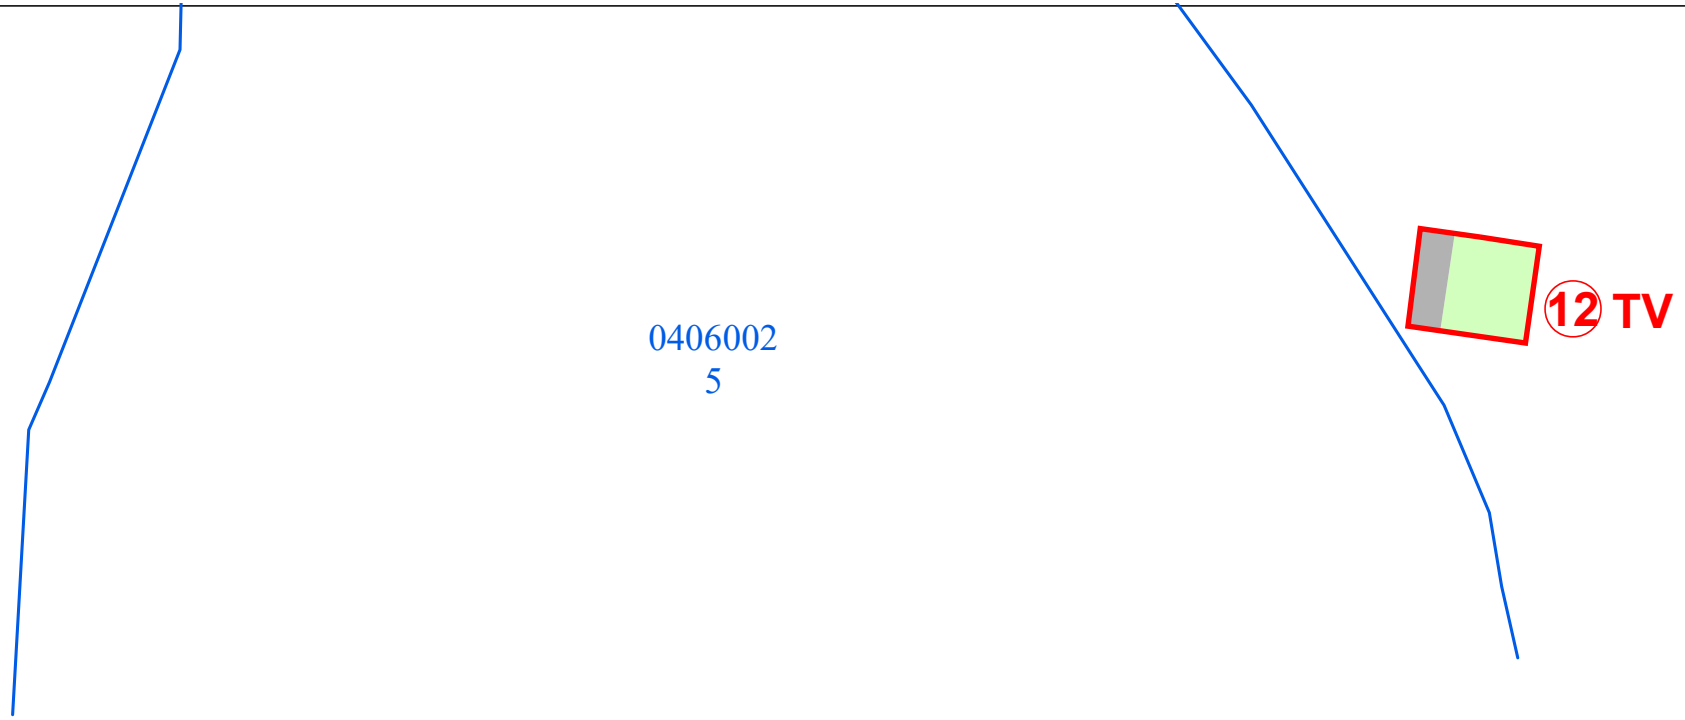

stav	návrh
	TRVALÉ TRÁVNE PORASTY
	OSTATNÁ PLOCHA (NEPOLNOHOSPODÁRSKA PÔDA)
	HRANICA BPEJ
	SKUPINA A KÓD BPEJ
	LOKALITY NAVRHOVANÉ NA ZÁBER PP
	PORADOVÉ ČÍSLO LOKALITY
	TECHNICKÁ VYBAVENOSŤ

ING.ARCH. VIKTOR MALINOVSKÝ Rázusova 44, 040 01 Košice mobit: 0905 435 705 e-mail: malinovskyy@malinovskyy.sk www.malinovsky.sk	objednávateľ:	Obec Nižný Lánec
	spracovateľ:	ing.arch. Viktor Malinovský
č.výkresu	obsah výkresu:	VYHODNOTENIE DÔSLEDKOV STAVEBNÝCH ZÁMEROV A INÝCH NÁVRHOV NA POLNOHOSPODÁRSKEJ PÔDE
	názov akcie:	ÚZEMNÝ PLÁN OBCE NIŽNÝ LÁNEC ZMENY A DOPLNKY č.1
5a	mierka 1:2 000	dátum: marec 2022