


ÚZEMNÝ PLÁN OBCE NIŽNÝ LÁNEC

zmeny a doplnky č.1

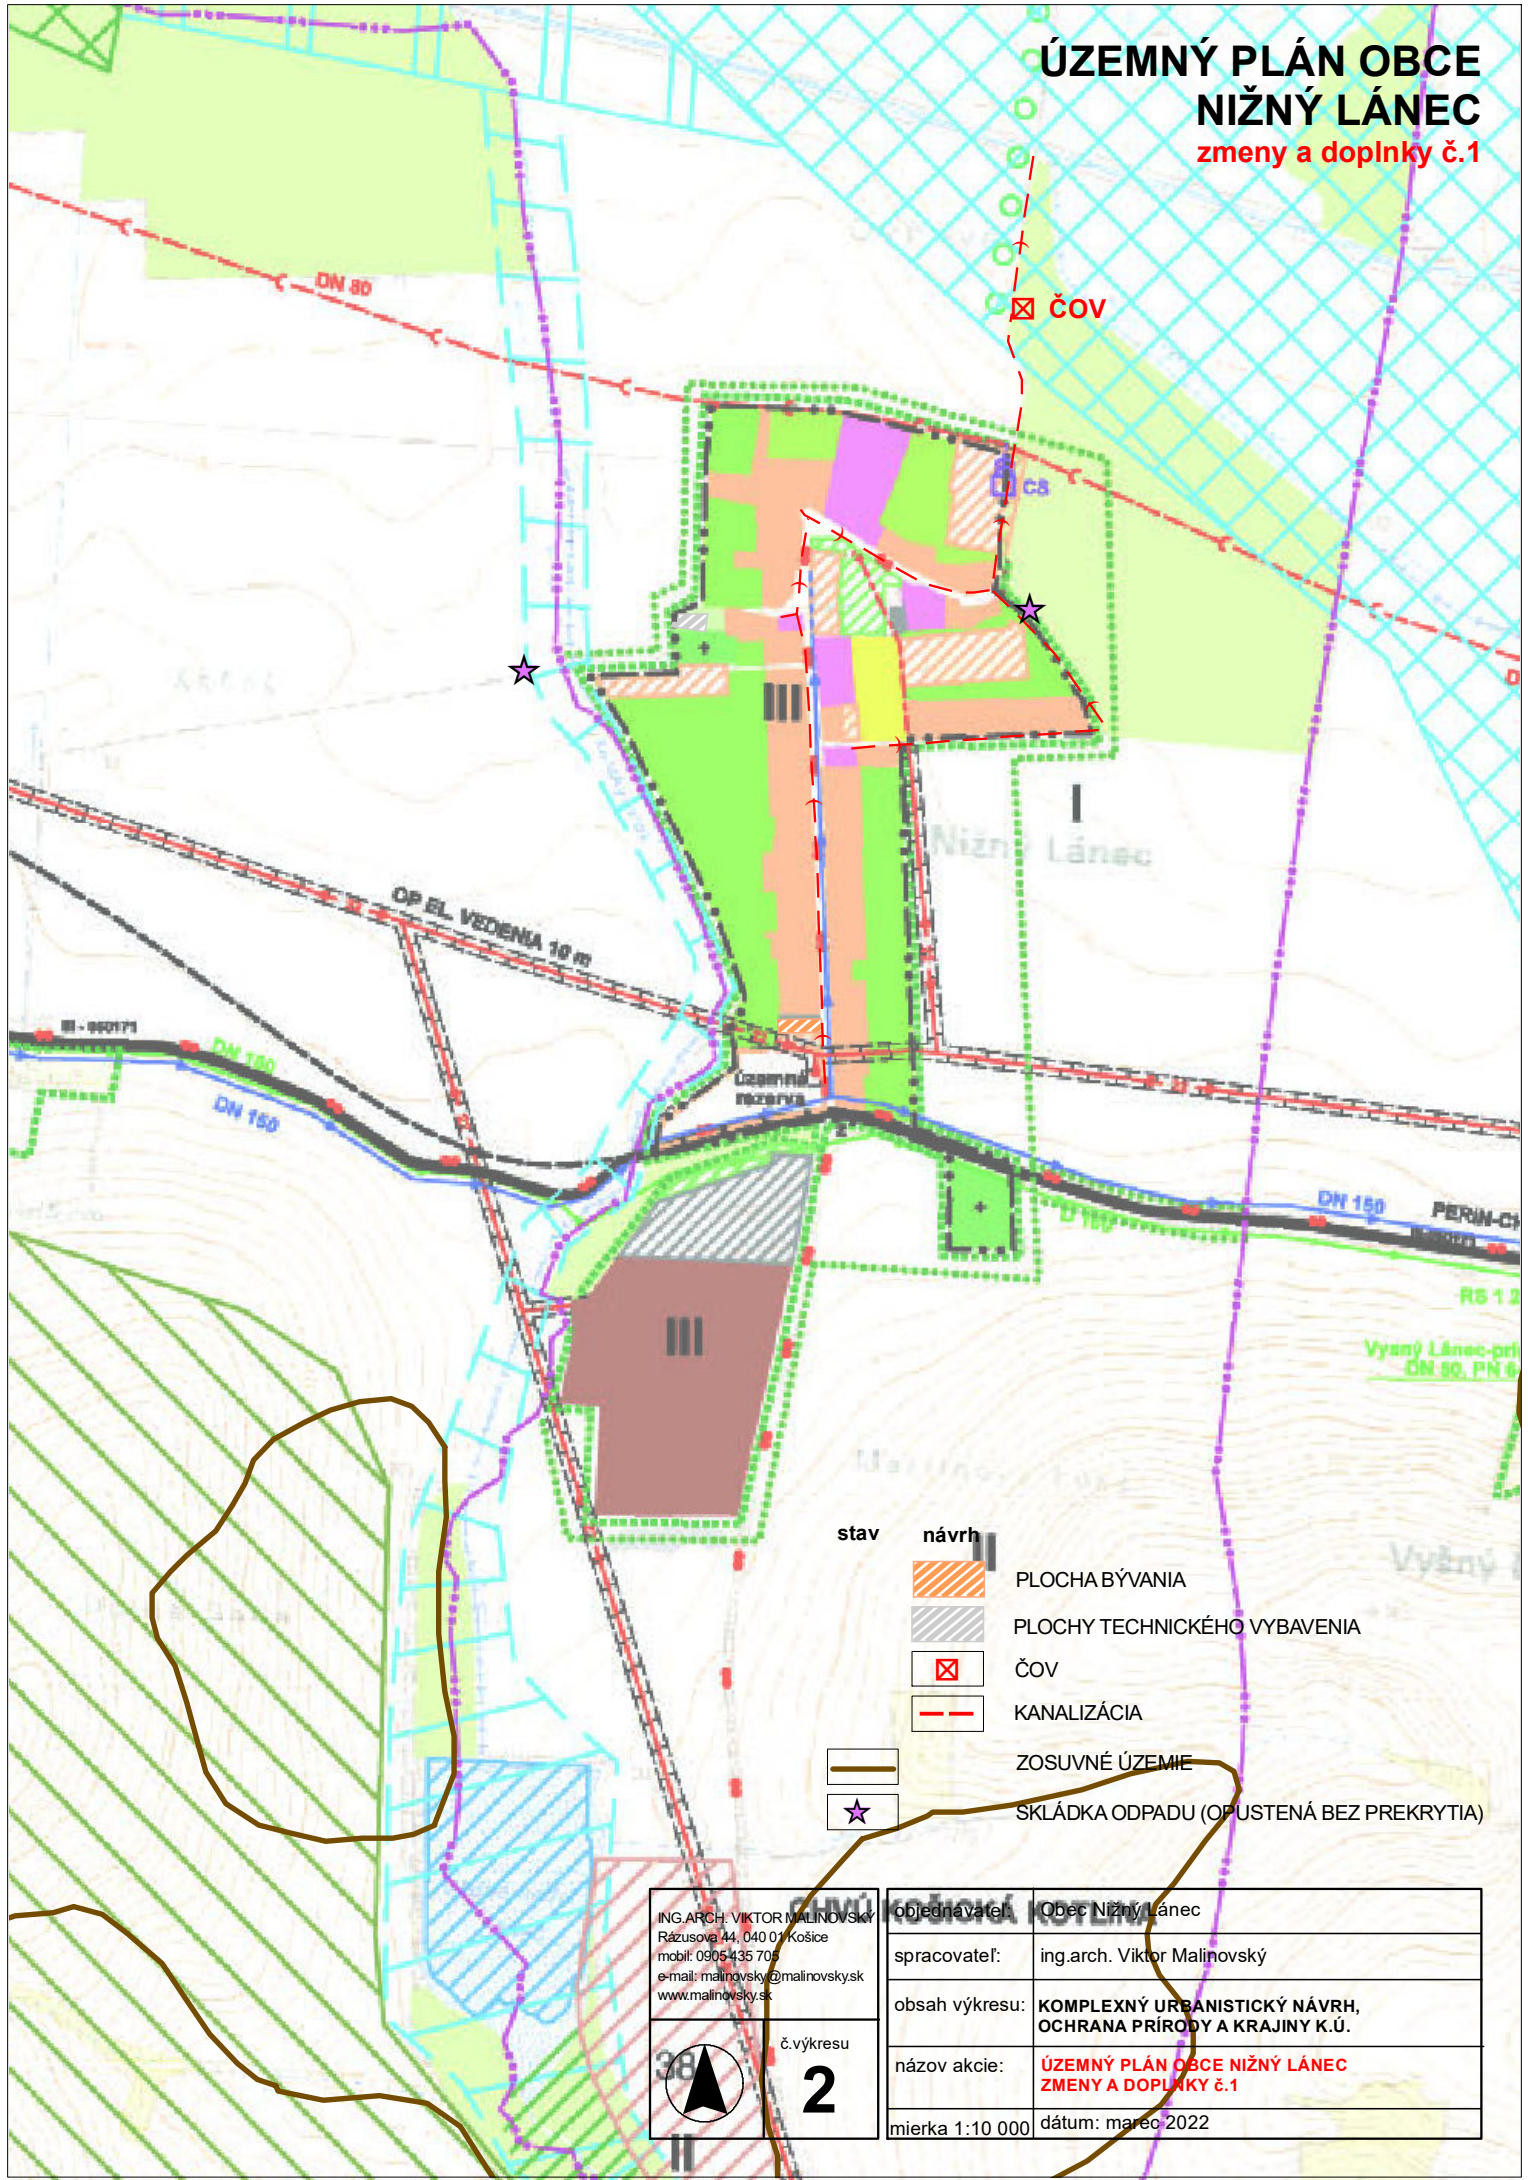

- | | | |
|------|-------|---|
| stav | návrh | |
| | | PLOCHA BÝVANIA |
| | | PLOCHY TECHNICKÉHO VYBAVENIA |
| | | ČOV |
| | | KANALIZÁCIA |
| | | ZOSUVNÉ ÚZEMIE |
| | | SKLÁDKA ODPADU (OPŮSTENÁ BEZ PREKRYTIA) |

ING.ARCH. VIKTOR MALINOVSKÝ
 Rázusova 44, 040 01 Košice
 mobil: 0905 435 705
 e-mail: malinovskyy@malinovskyy.sk
 www.malinovskyy.sk



č. výkresu
2

objednávateľ:	Obec Nižný Lánec
spracovateľ:	ing.arch. Viktor Malinovský
obsah výkresu:	KOMPLEXNÝ URBANISTICKÝ NÁVRH, OCHRANA PRÍRODY A KRAJINY K.Ú.
názov akcie:	ÚZEMNÝ PLÁN OBCE NIŽNÝ LÁNEC ZMENY A DOPLNKY Č.1
mierka 1:10 000	dátum: marec 2022