


ÚZEMNÝ PLÁN OBCE NIŽNÝ LÁNEC

zmeny a doplnky č.2

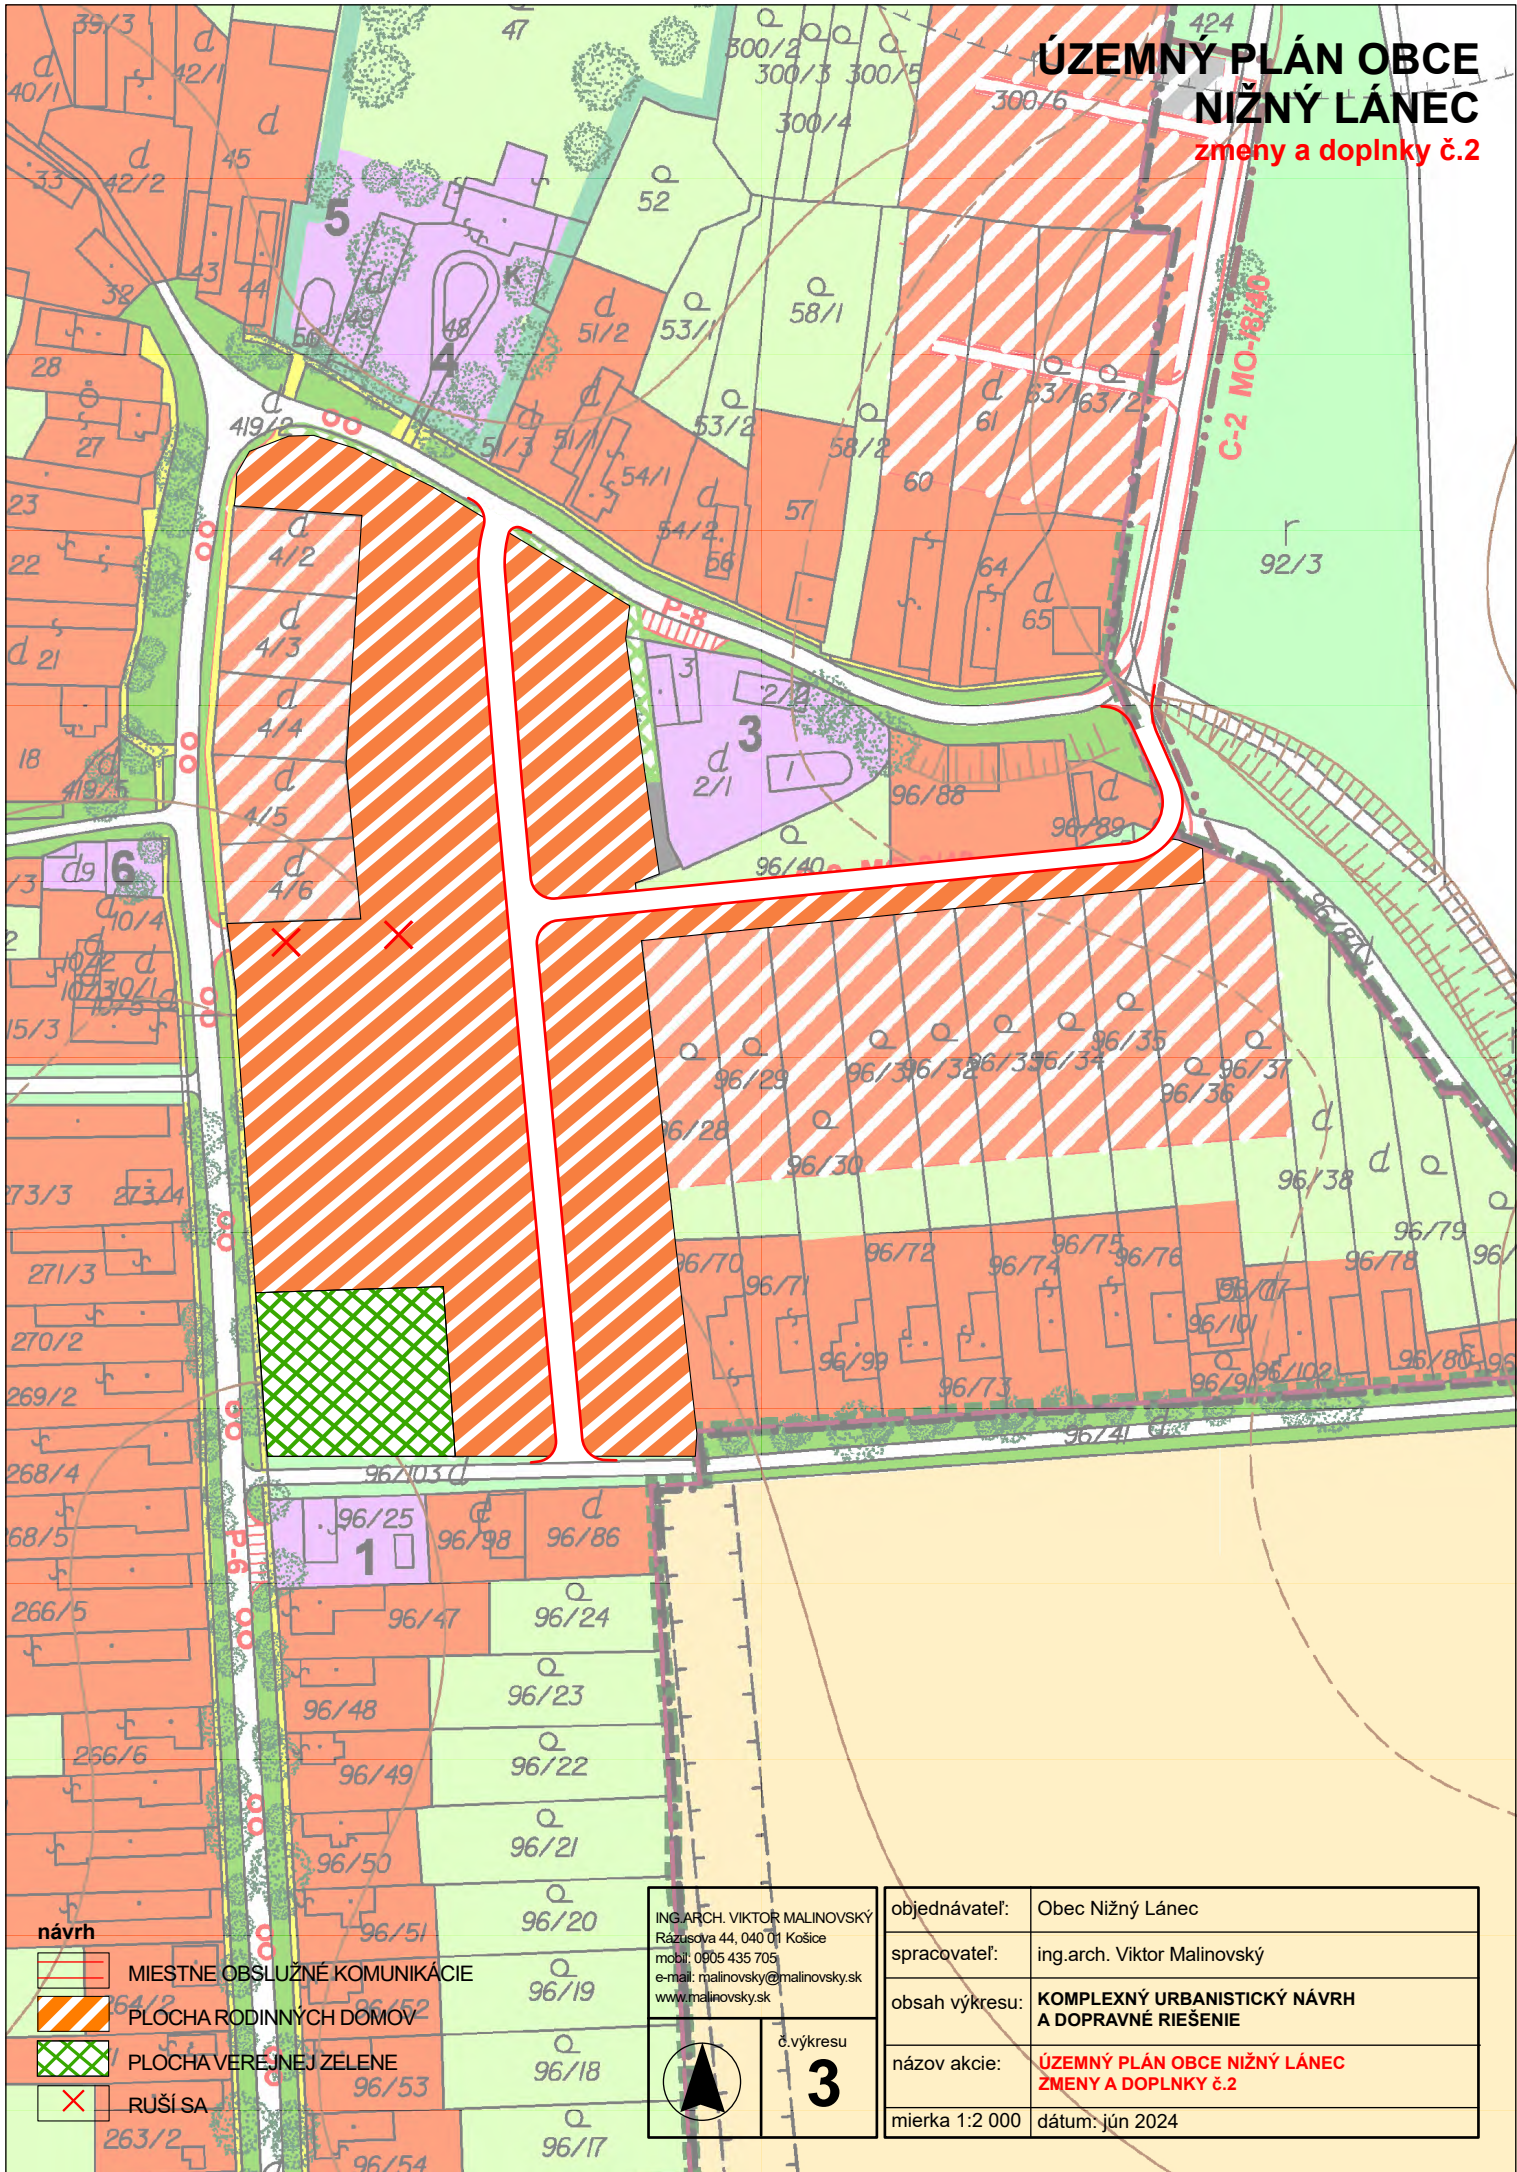

návrh

-  MIESTNE OBSLUŽNÉ KOMUNIKÁCIE
-  PLOCHA RODINNÝCH DOMOV
-  PLOCHA VEREJNEJ ZELENE
-  RUŠI SA

ING. ARCH. VIKTOR MALINOVSKÝ
Rázusova 44, 040 01 Košice
mobil: 0905 435 705
e-mail: malinovsky@malinovsky.sk
www.malinovsky.sk



č. výkresu
3

objednávateľ:	Obec Nižný Lánec
spracovateľ:	ing. arch. Viktor Malinovský
obsah výkresu:	KOMPLEXNÝ URBANISTICKÝ NÁVRH A DOPRAVNÉ RIEŠENIE
názov akcie:	ÚZEMNÝ PLÁN OBCE NIŽNÝ LÁNEC ZMENY A DOPLNKY Č. 2
mierka 1:2 000	dátum: jún 2024