


# ÚZEMNÝ PLÁN OBCE NIŽNÝ LÁNEC

zmeny a doplnky č.2

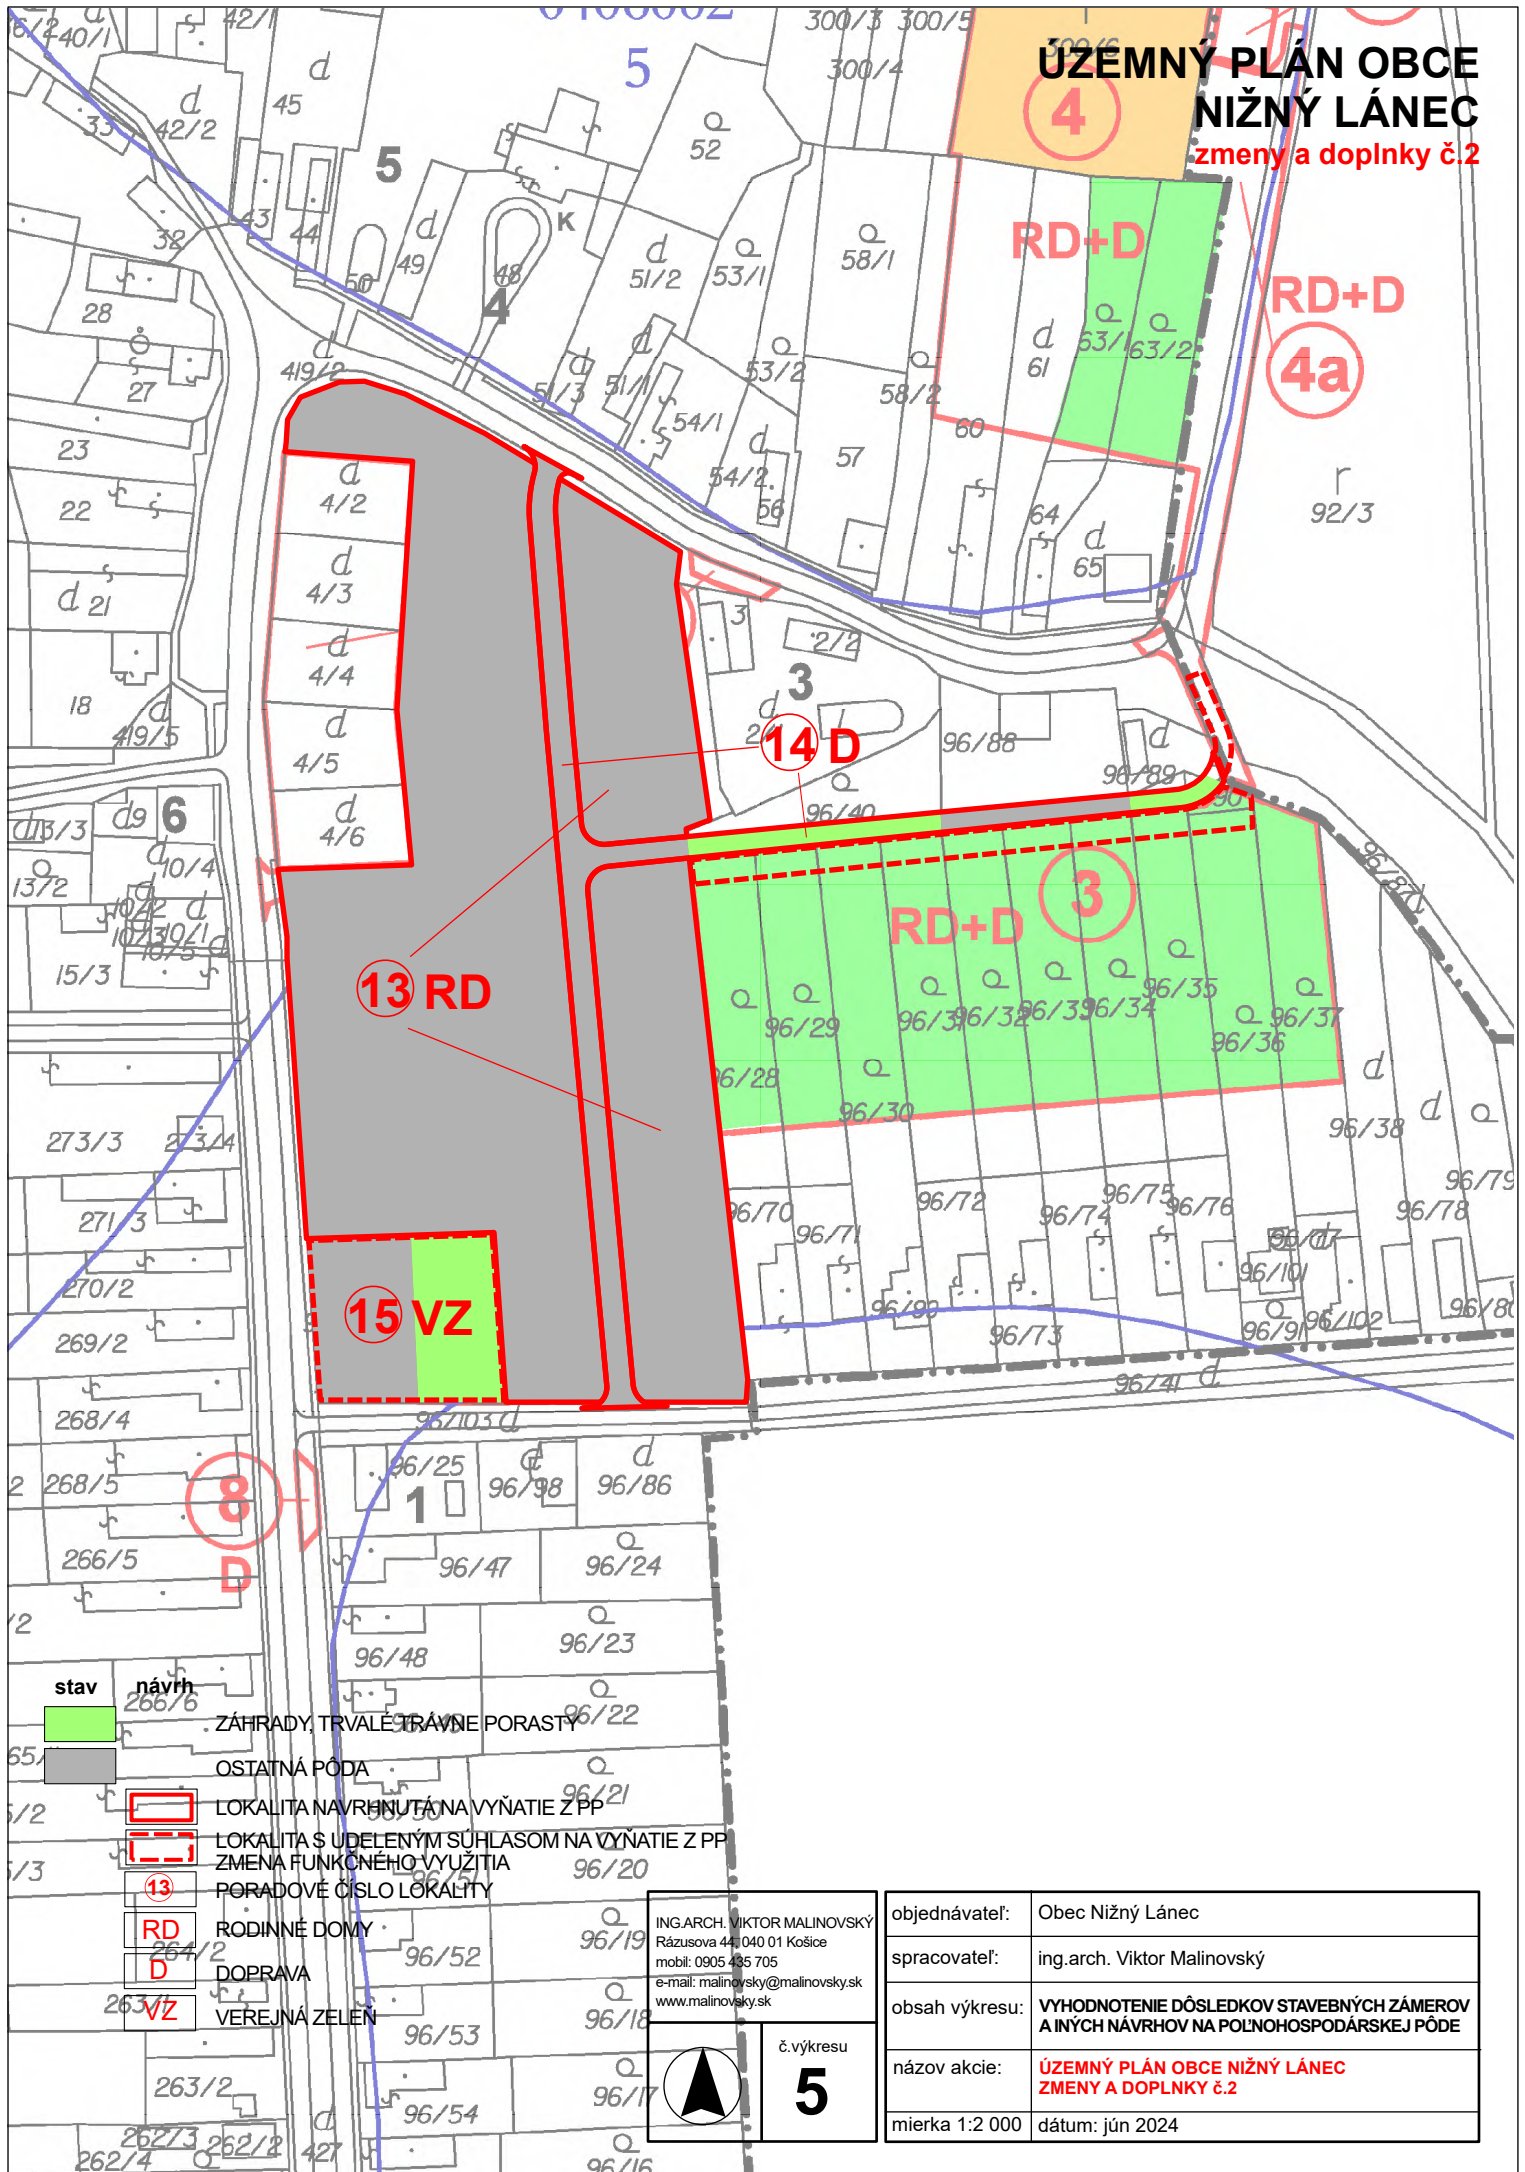

stav návrh

266/6

ZÁHRADY, TRVÁLE TRÁVNE PORASTY

OSTATNÁ PÓDA

LOKALITA NAVRHNUTÁ NA VYŇATIE Z PP

LOKALITA S UDELENÝM SUHLASOM NA VYŇATIE Z PP

ZMENA FUNKČNÉHO VYUŽITIA

PORADOVÉ ČÍSLO LOKALITY

RD RODINNÉ DOMY

D DOPRAVA

VZ VEREJNÁ ZELEN

ING.ARCH. VIKTOR MALINOVSKÝ  
Rázusova 44, 040 01 Košice  
mobil: 0905 435 705  
e-mail: malinovskiy@malinovskiy.sk  
www.malinovskiy.sk

objednávateľ:	Obec Nižný Lánec
spracovateľ:	ing.arch. Viktor Malinovský
obsah výkresu:	VYHODNOTENIE DÔSLEDKOV STAVEBNÝCH ZÁMEROV A INÝCH NÁVRHOV NA POĽNOHOSPODÁRSKEJ PÓDE
názov akcie:	ÚZEMNÝ PLÁN OBCE NIŽNÝ LÁNEC ZMENY A DOPLNKY Č.2
mierka 1:2 000	dátum: jún 2024

č.výkresu

**5**

