


ÚZEMNÝ PLÁN OBCE NÍŽNÝ LÁNEC

zmeny a doplnky č.2



ING.ARCH. VIKTOR MALINOVSKÝ Rázusova 44, 040 01 Košice mobil: 0905 435 705 e-mail: malinovskiy@malinovskiy.sk www.malinovskiy.sk	objednávateľ: Obec Nižný Lánec
	spracovateľ: ing.arch. Viktor Malinovský
	obsah výkresu: KOMPLEXNÝ URBANISTICKÝ NÁVRH, OCHRANA PRÍRODY A KRAJINY K.Ú.
	názov akcie: ÚZEMNÝ PLÁN OBCE NÍŽNÝ LÁNEC ZMENY A DOPLNKY č.2 čísťopis
	mierka 1:10 000 dátum: október 2024

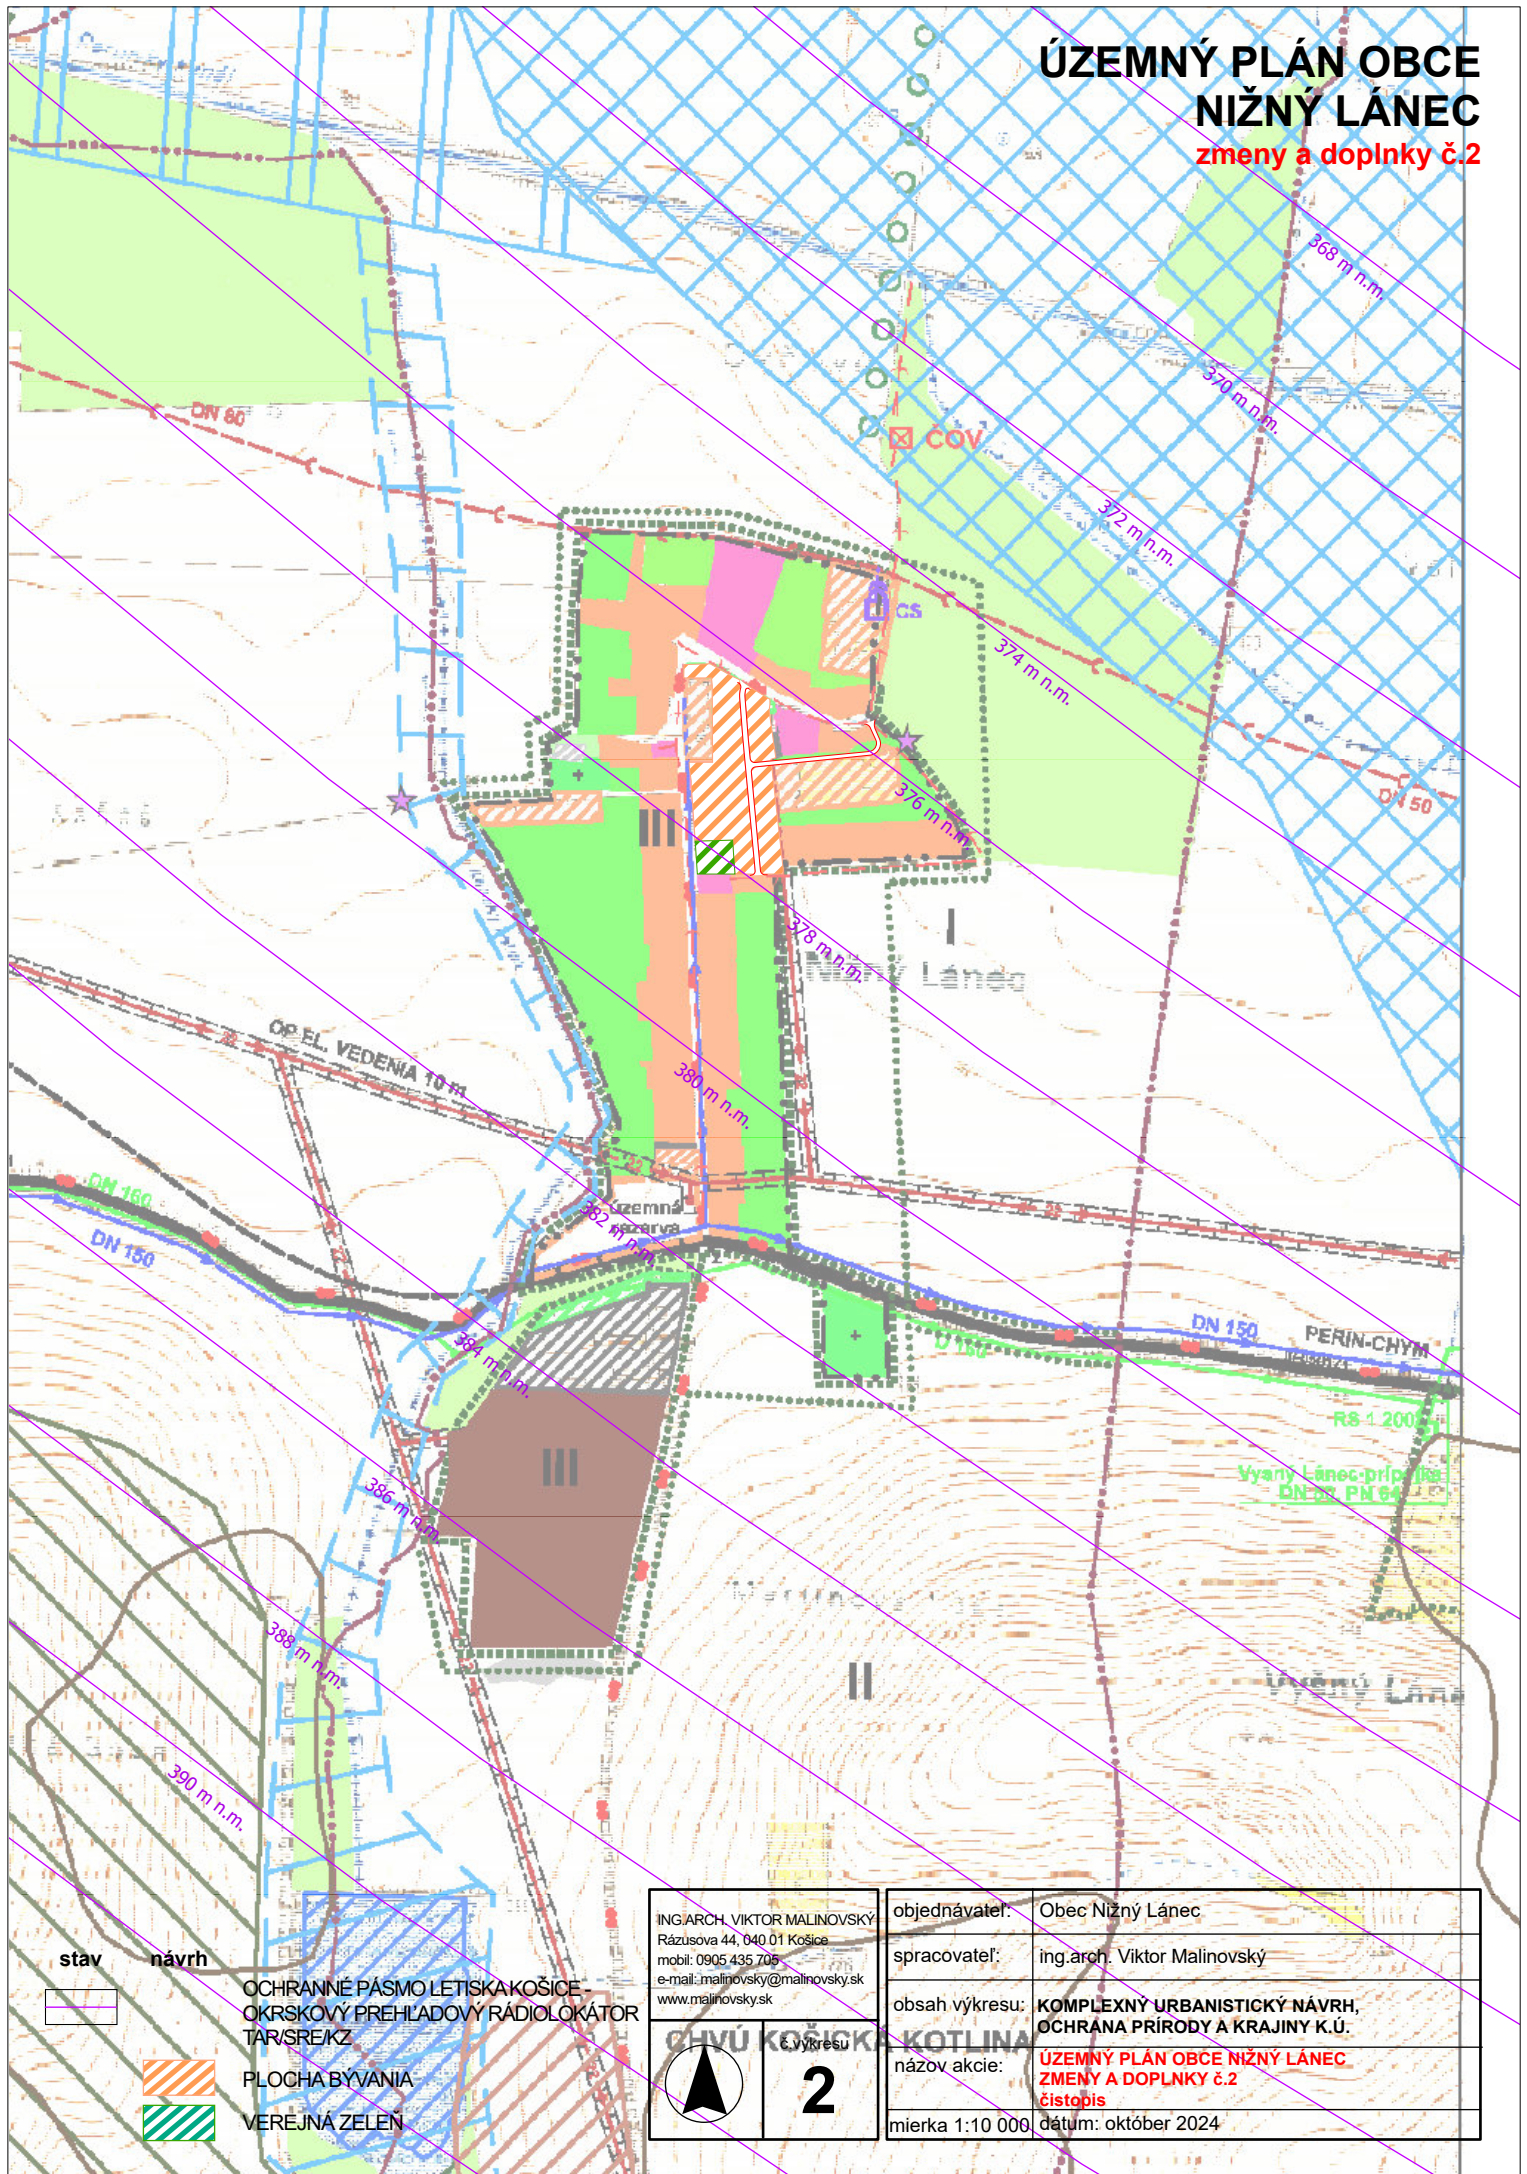