



ÚZEMNÝ PLÁN OBCE NIŽNÝ LÁNEC

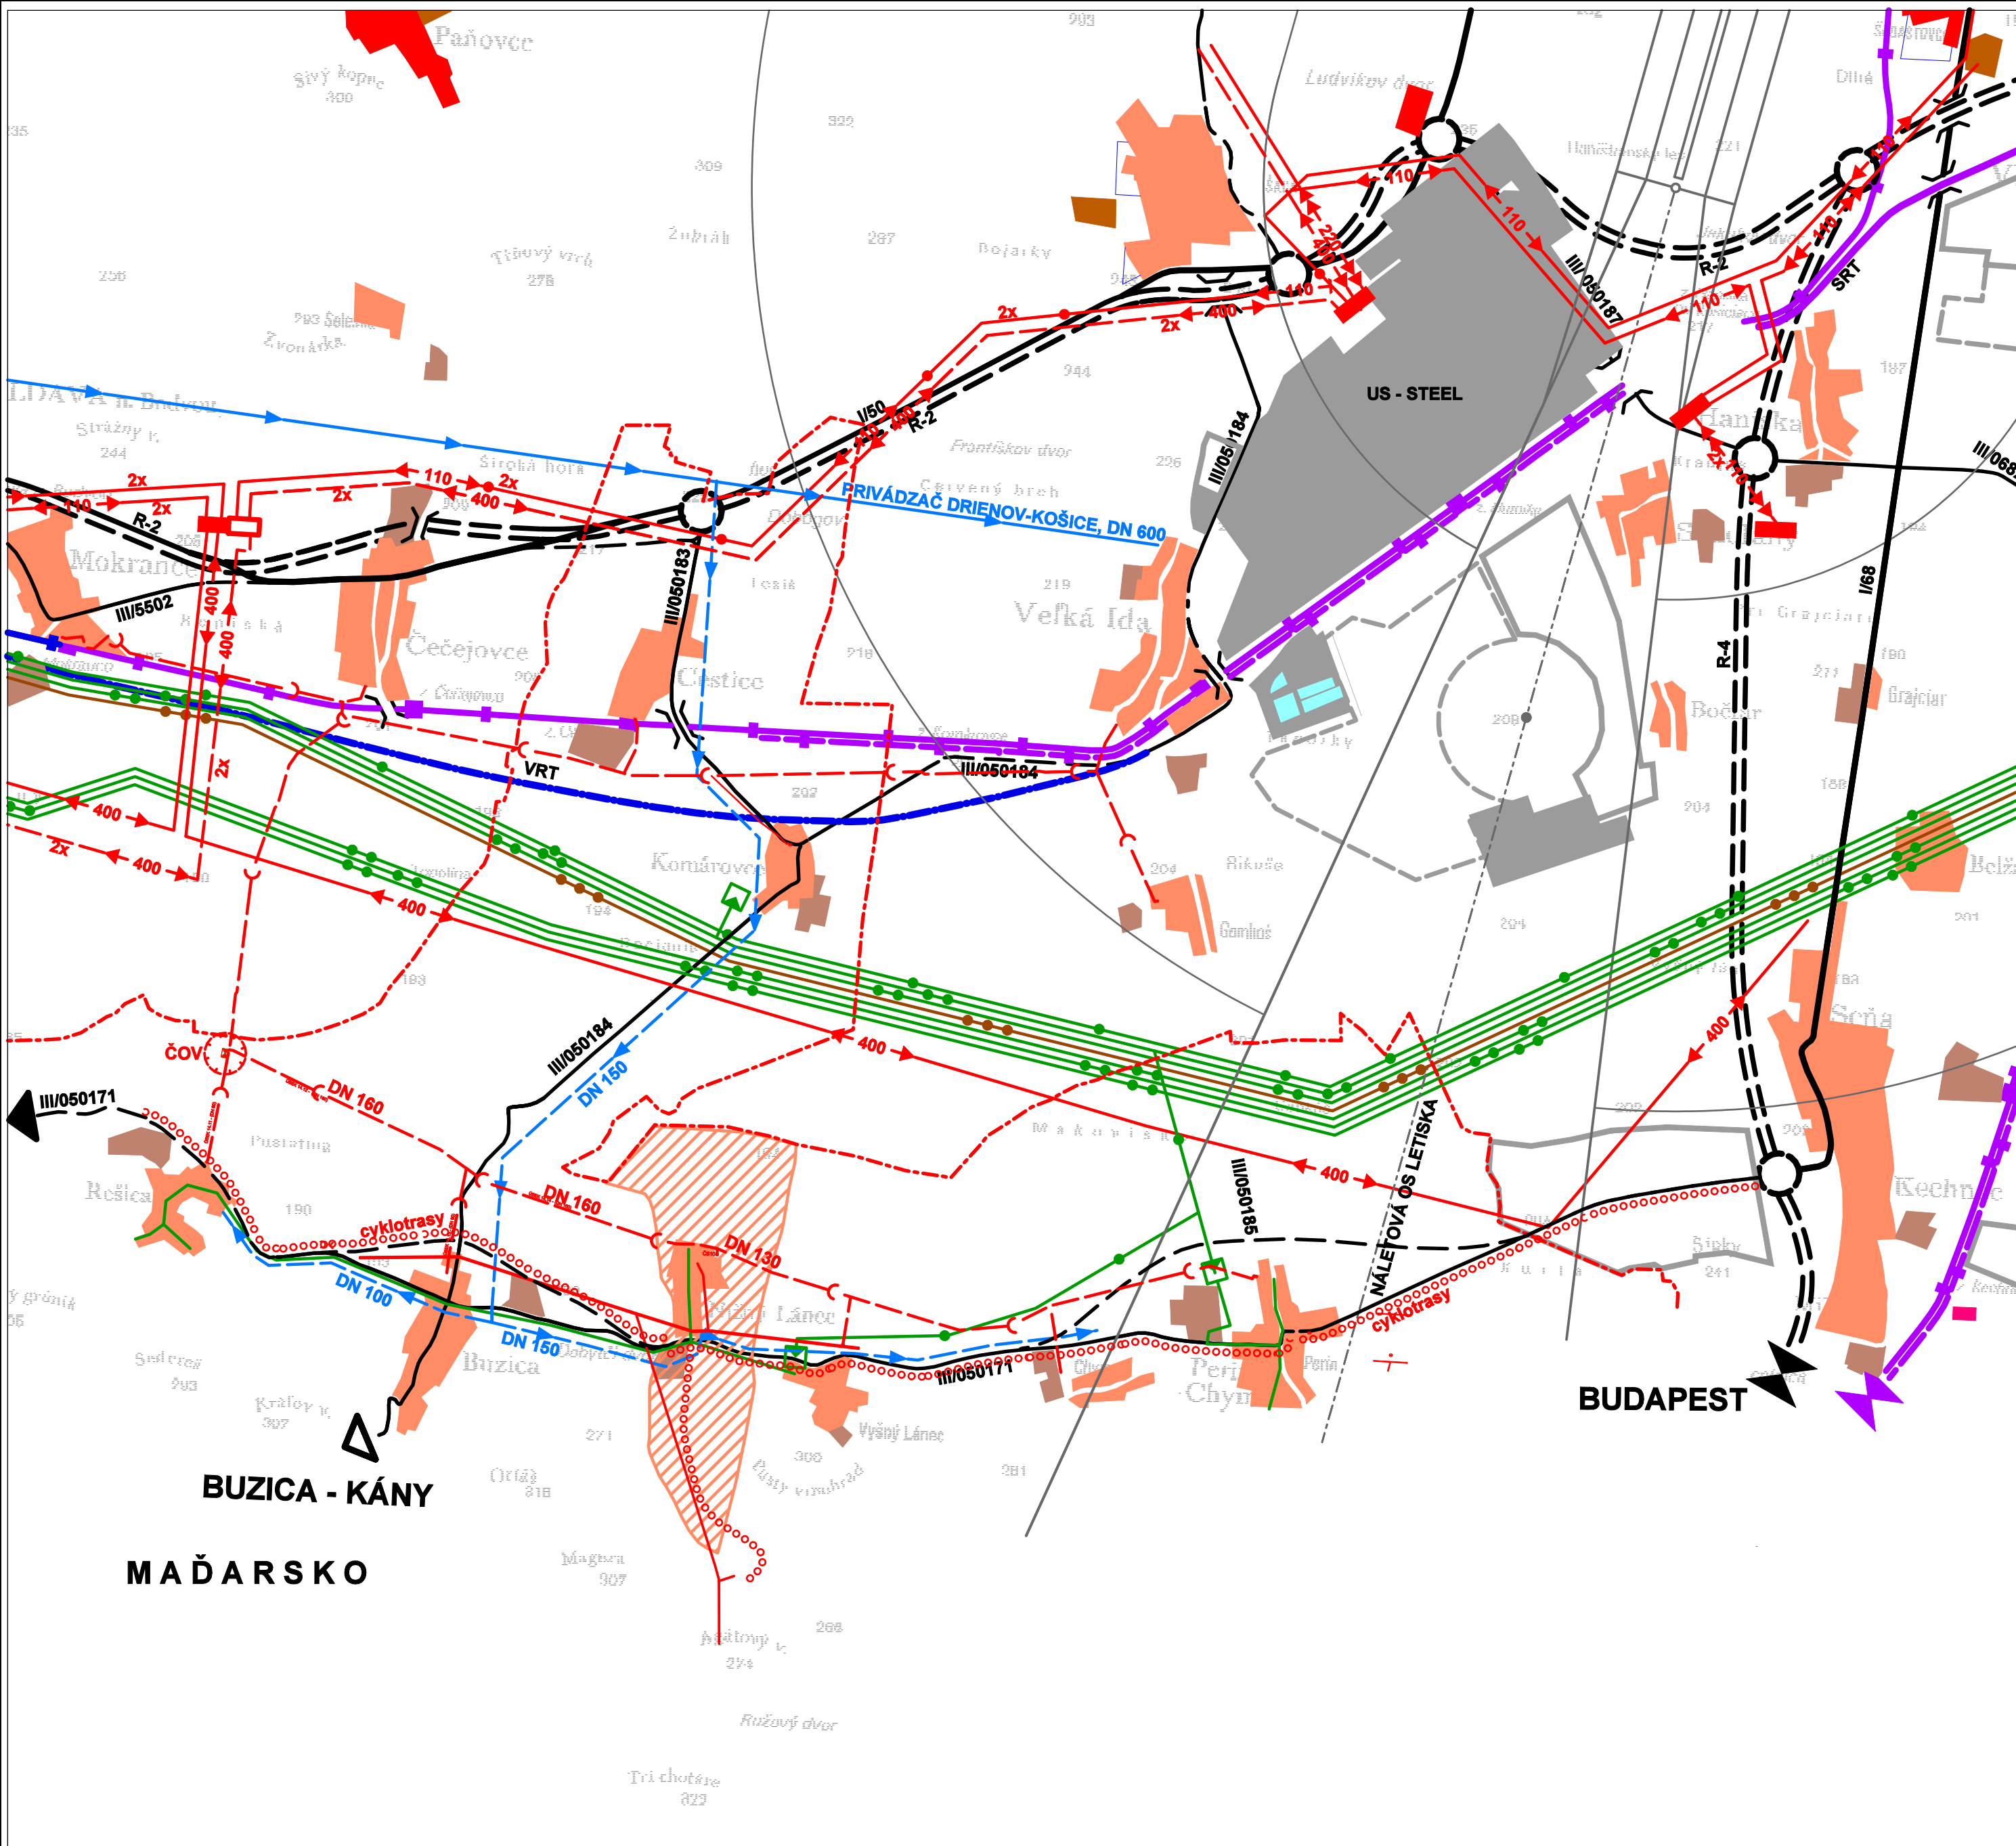

LEGENDA

stav	návrh	
		RIEŠENÉ ÚZEMIE
		HRANICA MIKROREGIÓNU KAŇAPTY
		OBYTNÉ PLOCHY
		PLOCHY VÝROBY A SKLADOV
		PLOCHY VÝROBY A SKLADOV - VÝHLAD
		POĽNOHOSPODÁRSKE DVORY
		CESTY RÝCHLOSTNÉ
		CESTY I. A II. TRIEDY
		VÝZNAMNÉ CESTY III. TRIEDY
		MIMOÚROVŇOVÉ KRIŽOVATKY
		CESTNÝ HRANIČNÝ PRIECHOD
		ŽELEZNIČNÝ HRANIČNÝ PRIECHOD
		DVOJKOLAJNÁ ŽELEZNIČNÁ TRAŤ
		VYSOKORÝCHLOSTNÁ ŽELEZNIČNÁ TRAŤ
		ROPOVOD
		VYSOKOTLAKÝ TRANZITNÝ PLYNOVOD
		VYSOKOTLAKÝ PLYNOVOD
		STREDOTLAKÝ PLYNOVOD
		REGULAČNÁ STANICA PLYNU
		JEDNODUCHÉ 400kV VONK. EL. VEDENIE
		DVOJITÉ 400kV VONK. EL. VEDENIE
		DVOJITÉ 110kV VONK. EL. VEDENIE
		JEDNODUCHÉ 22kV VONK. EL. VEDENIE
		TRANSFORMOVŇA
		EL. VEDENIE URČENÉ NA REKONŠTRUKCIU
		VODOVODNÁ SIETĽ
		KANALIZAČNÁ SIETĽ
		ČISTIAREŇ ODPADOVÝCH VÔD

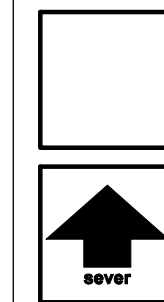

URBI	Urbanizmus a územné plánovanie, projektová kancelária, Zvonárska 23, 040 01 Košice	rok vypracovania 2006
názov dokumentácie	ÚZEMNÝ PLÁN OBCE - NIŽNÝ LÁNEC	číslo výkresu 1
názov výkresu	ŠIRŠIE VZŤAHY	mierka 1:50 000
hlavný riešiteľ: Ing.arch. Alexander Bál	zodpovední riešitelia: Ing. Š. Tkačík, Ing. M. Orlíková	