



# ÚZEMNÝ PLÁN OBCE NIŽNÝ LÁNEC

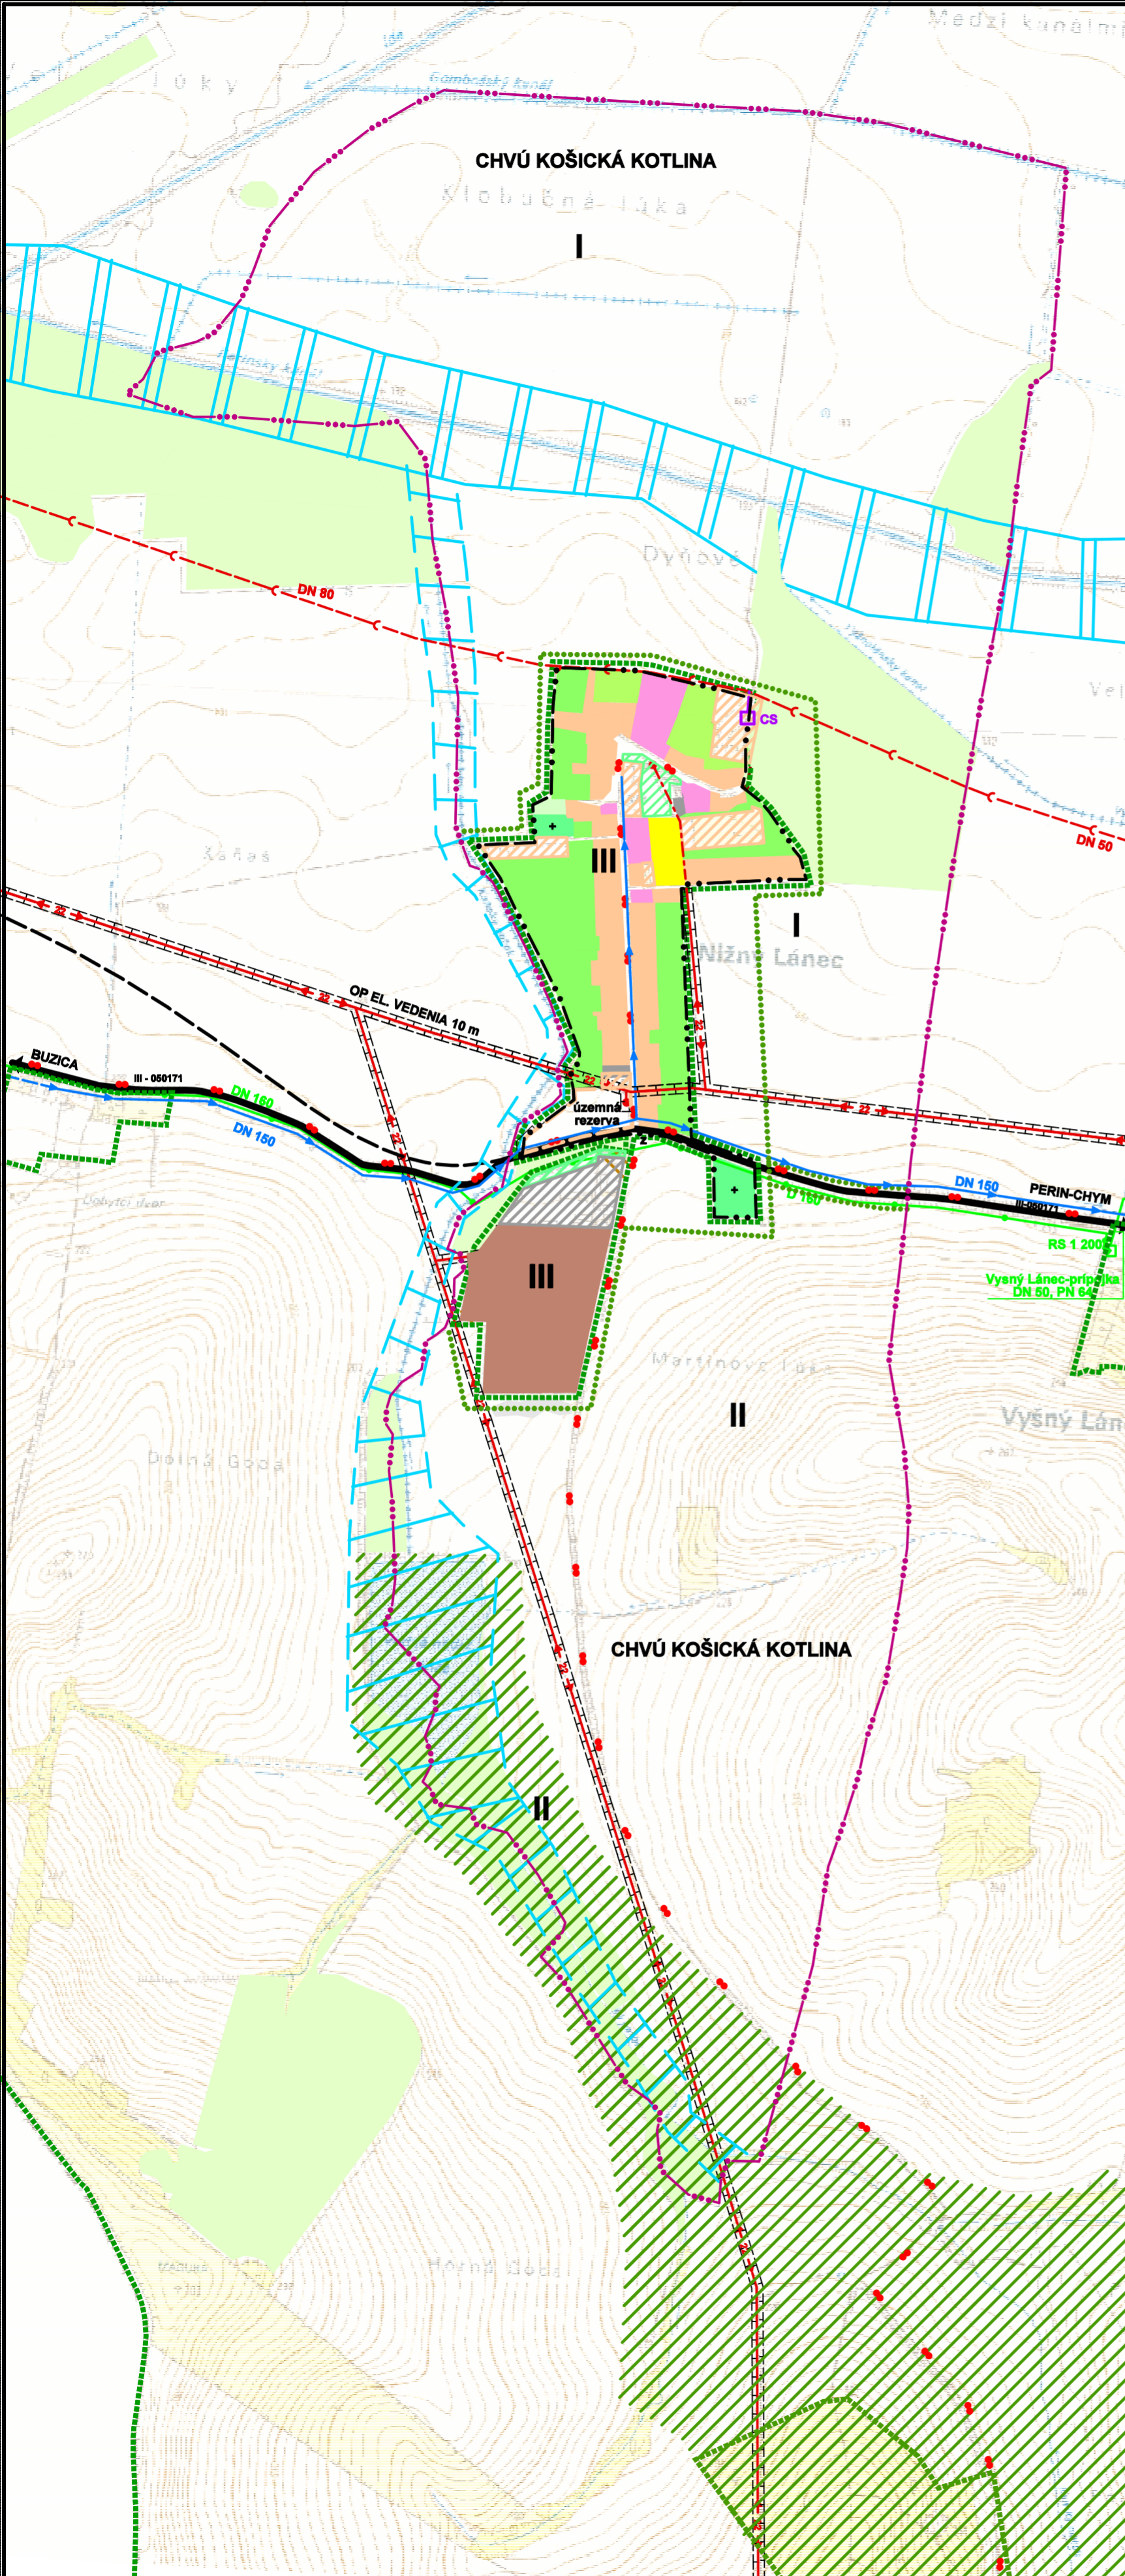

	HRANICA KATASTRÁLNEHO ÚZEMIA
	HRANICA ZASTAVANÉHO ÚZEMIA OBCE
	PLOCHA BÝVANIA
	PLOCHA OBČIANSKEHO VYBAVENIA
	PLOCHA VÝROBY A SKLADOV
	AGROPOTRAVINÁRSKA VÝROBA
	POLNOHOSPODÁRSKY DVOR
	PLOCHY ŠPORTU
	CINTORÍN, VEREJNÁ ZELEŇ
	ORNÁ PÓDA
	TRVALÝ TRÁVNÝ PORAST
	SKLÁDKA ODPADU(TECHNOLÓGICKÉ VÁPNO)
	CESTA III. TRIEDY
	AUTOBUSOVÁ ZASTÁVKA
	OCHRANNÉ PÁSMA VŠETKÝCH DRUHOV
	PRÍVODNÝ RÁD SKUPINOVÉHO VODOVODU
	HLAVNÝ ZBERAČ SKUPINOVEJ KANALIZÁCIE
	TLAKOVÁ KANALIZÁCIA
	STREDOTLAKÝ PLYNOVOD
	REGULAČNÁ STANICA PLYNU
	22 kV VZDUŠNÉ ELEKTRICKÉ VEDENIE
	22 kV KÁBELOVÉ ELEKTRICKÉ VEDENIE ZÁVESNÉ
	TRAFOSTANICA
	HRANICA KRAJINNOEKOLÓGICKÉHO KOMPLEXU
	TYPY KRAJINNOEKOLÓGICKÝCH KOMPLEXOV
	VÝZNAMNÝ BIOTOP
	HYDRICKÝ BIODORIDOR REGIONÁLNEHO VÝZNAMU
	HYDRICKÝ BIODORIDOR MIESTNEHO VÝZNAMU
	CHRÁNENÉ VTÁČIE ÚZEMIA
	CYKLOTRASY

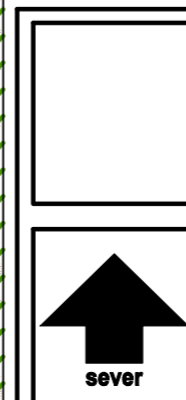

<b>URBI</b>	Urbanizmus a územné plánovanie, projektová kancelária, Zvonárska 23, 040 01 Košice	rok vypracovania 2006
názov dokumentácie	<b>ÚZEMNÝ PLÁN OBCE NIŽNÝ LÁNEC</b>	číslo výkresu
názov výkresu	<b>KOMPLEXNÝ URBANISTICKÝ NÁVRH, OCHRANA PRÍRODY A TVORBA KRAJINY K.Ú.</b>	<b>2</b>
hlavný riešiteľ: Ing.arch. Alexander Bál	zodpovední riešitelia: Ing. M. Ostřová, Ing. S Tkáčik	mierka 1:10 000