


96/1
ÚZEMNÝ PLÁN OBCE NIŽNÝ LÁNEC
 zmeny a doplnky č.1

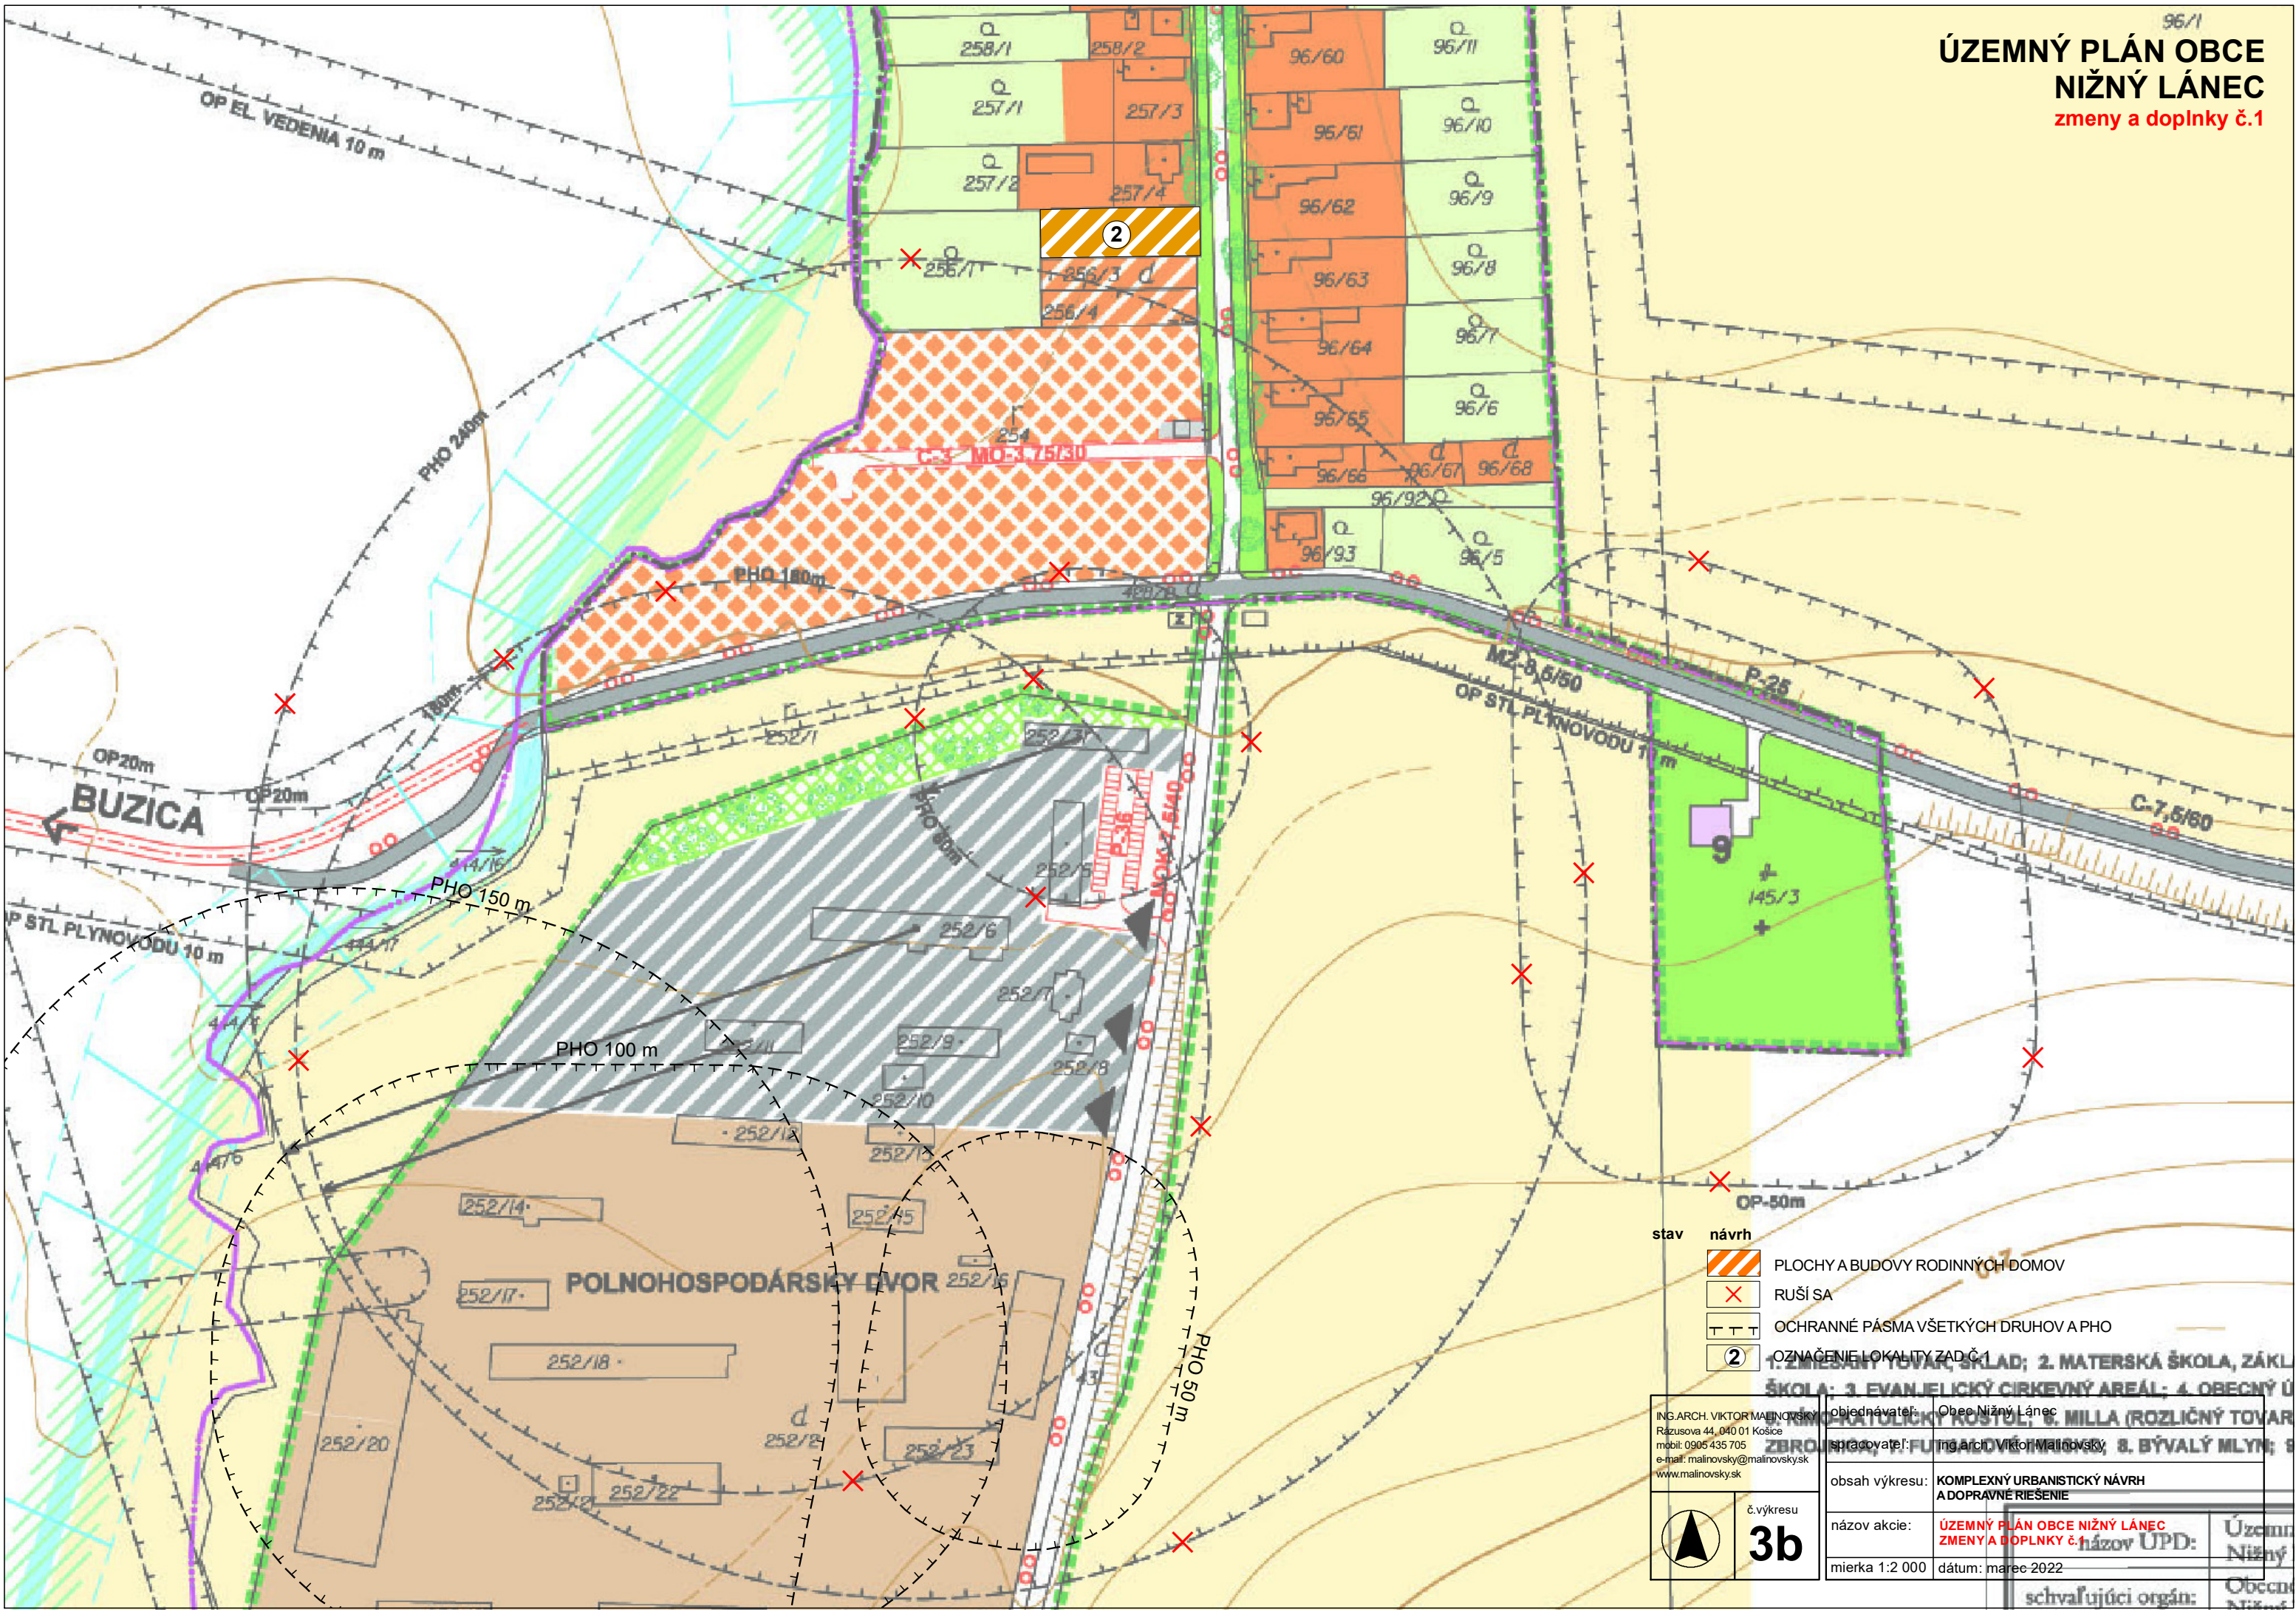

- stav návrh
- PLOCHY A BUDOVI RODINNÝCH DOMOV
 - RUŠI SA
 - OCHRANNÉ PÁSMA VŠETKÝCH DRUHOV A PHO
 - OZNAČENIE LOKALITY ZAD Č.1

ING. ARCH. VIKTOR MALINOVSKÝ Rázusova 44, 040 01 Košice mobil: 0905 435 705 e-mail: malnovsky@malnovskysk www.malnovskysk		objednávateľ: Obec Nižný Lánec
správovateľ: Ing. arch. Viktor Malnovský		1. ZMIEŠANÝ TOVAR, SKLAD; 2. MATERSKÁ ŠKOLA, ZÁKL. ŠKOLA; 3. EVANJELIČKÝ CIRKEVNÝ AREÁL; 4. OBECNÝ ÚRAD; 5. MILLA (ROZLIČNÝ TOVAR); 6. FURČALOVCI (ROZLIČNÝ TOVAR); 7. MILLA (ROZLIČNÝ TOVAR); 8. BÝVALÝ MLYN; 9. ZBROJENICA
obsah výkresu:	KOMPLEXNÝ URBANISTICKÝ NÁVRH A DOPRAVNÉ RIEŠENIE	
názov akcie:	ÚZEMNÝ PLÁN OBCE NIŽNÝ LÁNEC ZMENY A DOPLNKY Č.1	
miarka 1:2 000	č. výkresu:	Územný plán Obce Nižný Lánec
dátum: marec 2022	3b	Obecný úrad Nižný Lánec
schvaľujúci orgán:		