


**ÚZEMNÝ PLÁN OBCE
NIŽNÝ LÁNEC
ČISTOPIS**

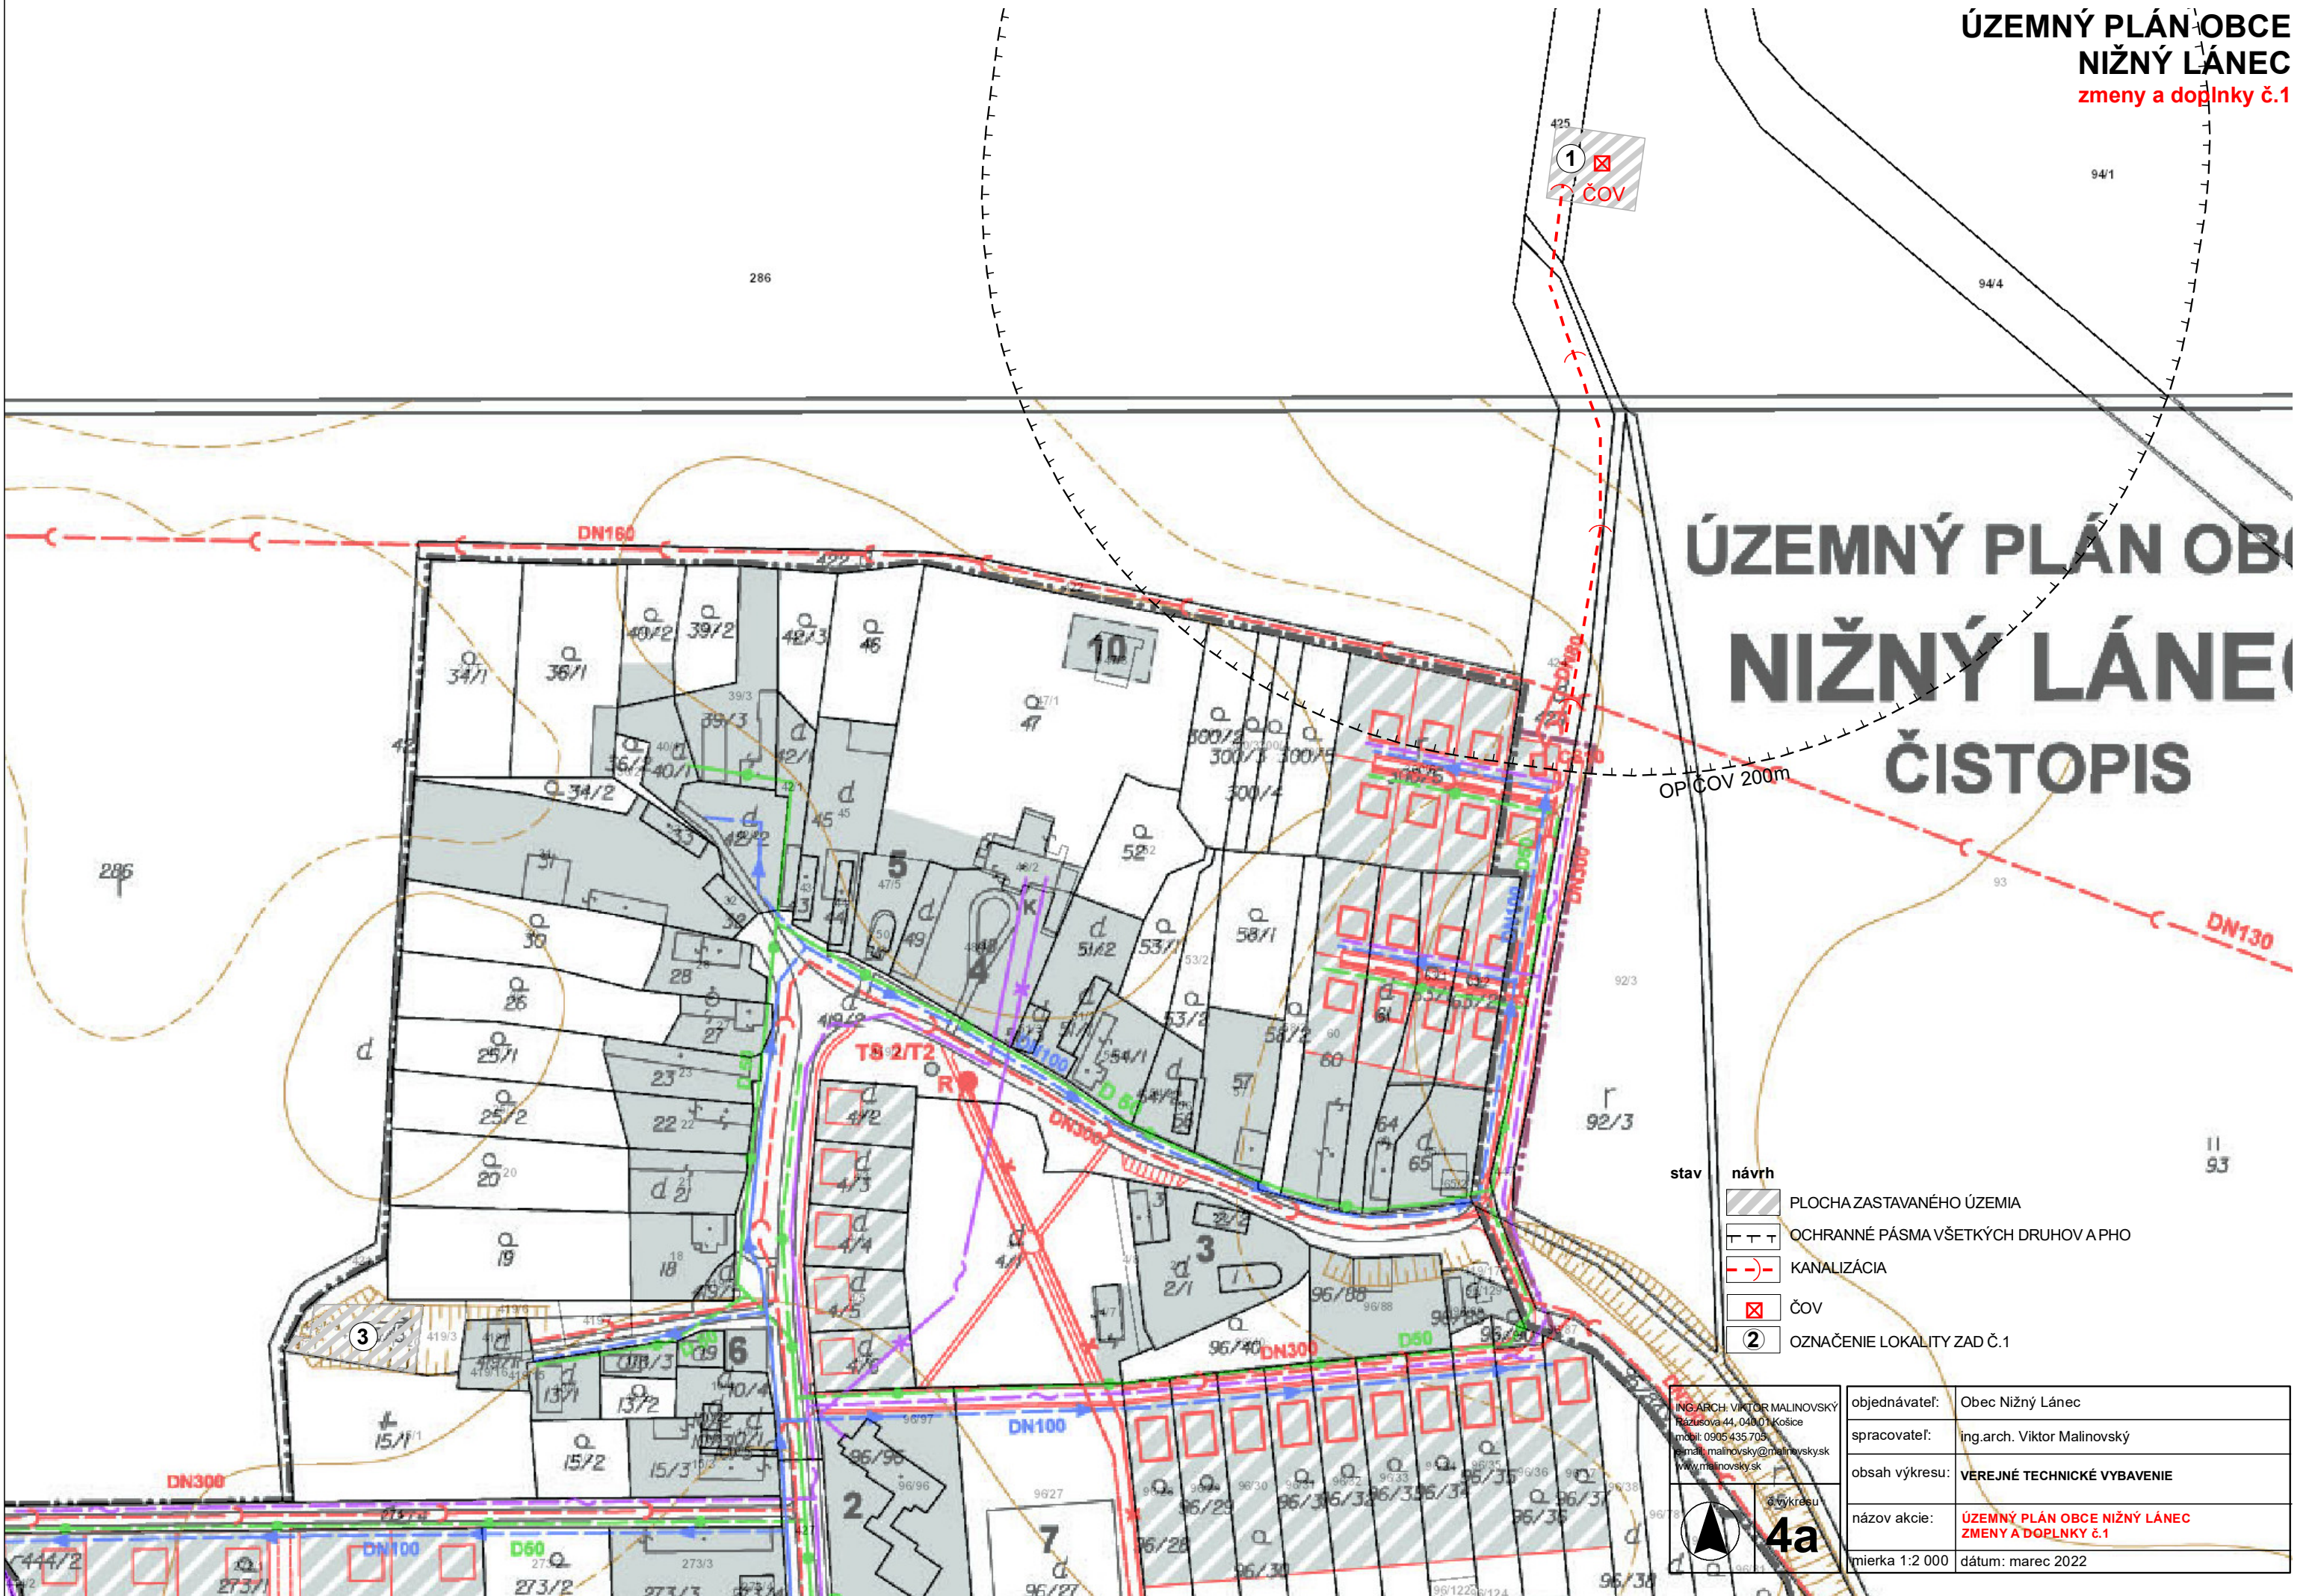

- stav návrh
- PLOCHA ZASTAVANÉHO ÚZEMIA
 - OCHRANNÉ PÁSMA VŠETKÝCH DRUHOV A PHO
 - KANALIZÁCIA
 - ČOV
 - OZNAČENIE LOKALITY ZAD Č.1

ING.ARCH. VIKTOR MALINOVSKÝ
Rázusova 44, 040 01 Košice
mob: 0905 435 705
email: malinovskiy@malinovskiy.sk
www.malinovskiy.sk



objednávateľ:	Obec Nižný Lánec
spracovateľ:	ing.arch. Viktor Malinovský
obsah výkresu:	VEREJNÉ TECHNICKÉ VYBAVENIE
názov akcie:	ÚZEMNÝ PLÁN OBCE NIŽNÝ LÁNEC ZMENY A DOPLNKY Č.1
mierka 1:2 000	dátum: marec 2022

č. výkresu
4a