


ÚZEMNÝ PLÁN OBCE NIŽNÝ LÁNEC

zmeny a doplnky č.1

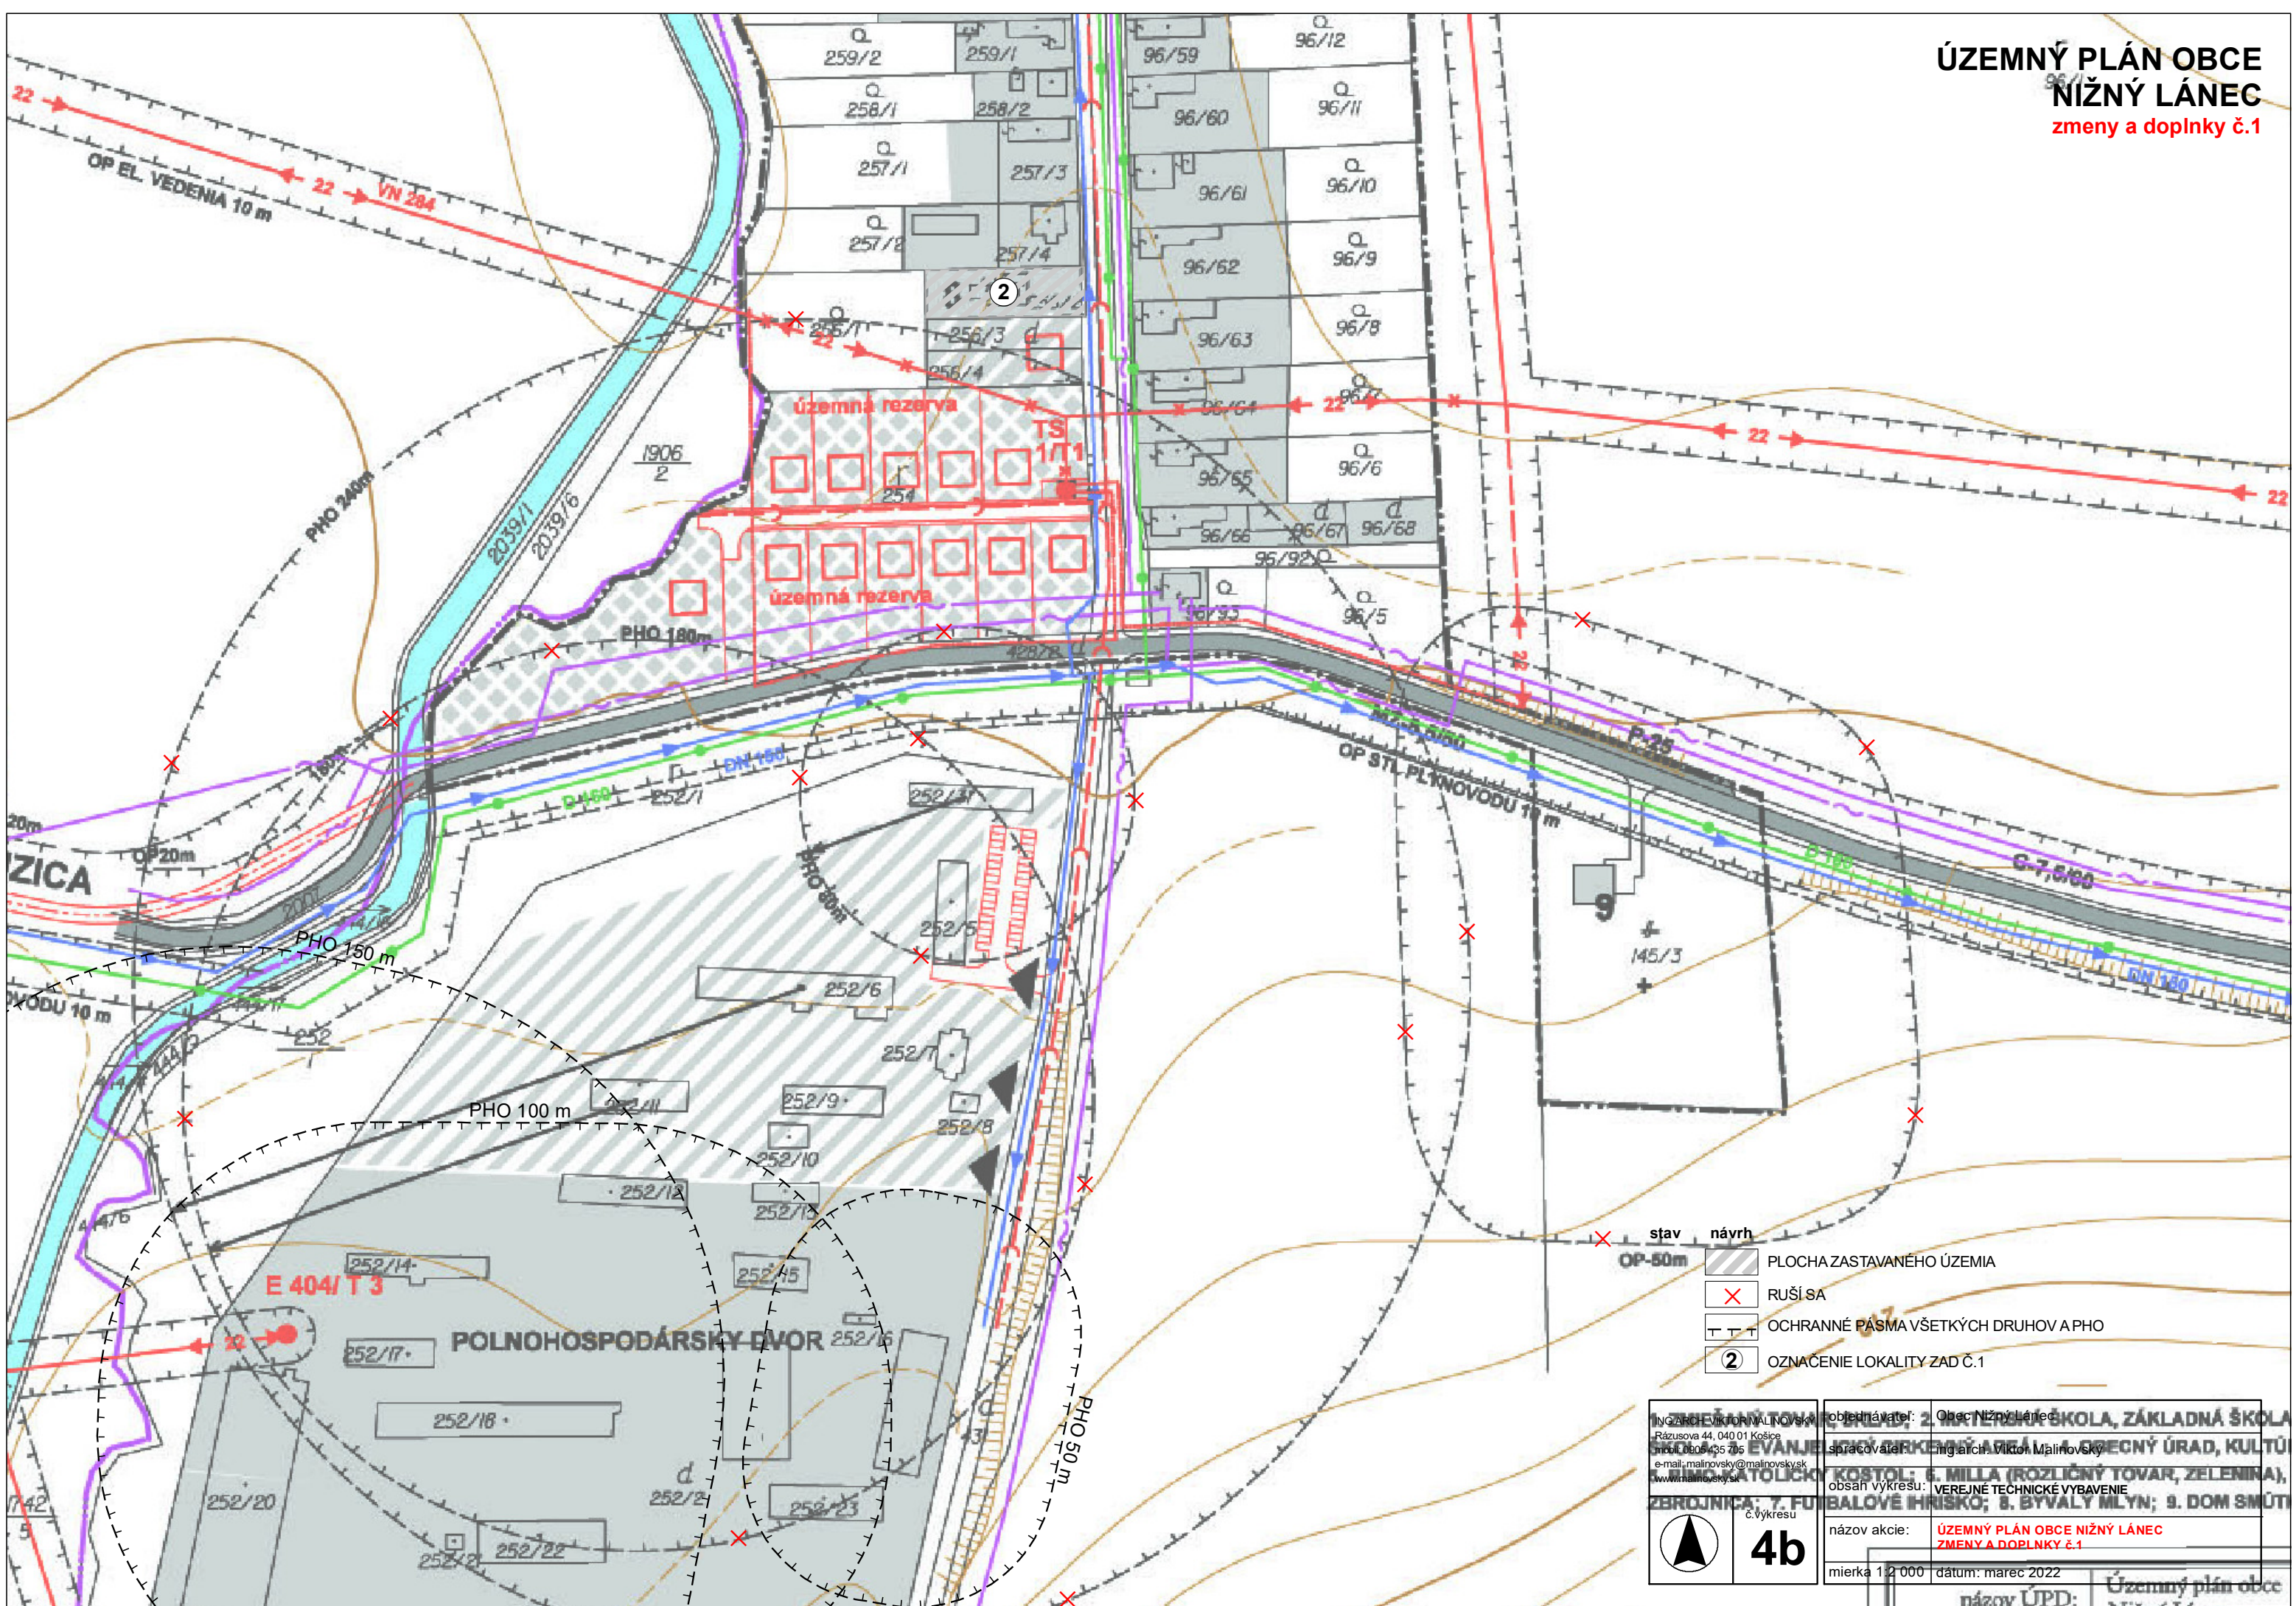

- | stav | návrh |
|------|-------|
| | |
| | |
| | |
| | |
- PLOCHA ZASTAVANÉHO ÚZEMIA
 - RUŠI SA
 - OCHRANNÉ PÁSMA VŠETKÝCH DRUHOV A PHO
 - OZNACENIE LOKALITY ZAD Č.1

Ing. Zdeněk MALINOVSKÝ Rázusova 44, 040 01 Košice IČO: 470635705 e-mail: malinovskym@malinovskysk.com www.malinovskysk.com	objednávatel: Obec Nižný Lánec spracovateľ: Ing. arch. Viktor Malinovský obsah výkresu: VEREJNÉ TECHNICKÉ VYBAVENIE	ZBROJNICA; 7. FUTBALOVÉ IHRSKO; 8. BYVALÝ MLYN; 9. DOM SMŮTY
názov akcie: ÚZEMNÝ PLÁN OBCE NIŽNÝ LÁNEC ZMENY A DOPLNKY Č.1	názov ÚPD: Územný plán obce Nižný Lánec	
mierka 1:2 000	dátum: marec 2022	

4b